



Legend:

- vorhandener Baum
- Baumpflanzung
- Pflanzung Solitärgehölze
- Rasenflächen
- Pflanzflächen
- Schotterrasen
- Fallschutzsand
- Buddelsand
- farbige Holzschnitzel

Waldrandsiedlung

1180

34.17

DOK=34.27



Waldrandsiedlung

1180

34.26

RuB




632/1

Waldrandsiedlung

180

DOK=34.24

DOK=34.28

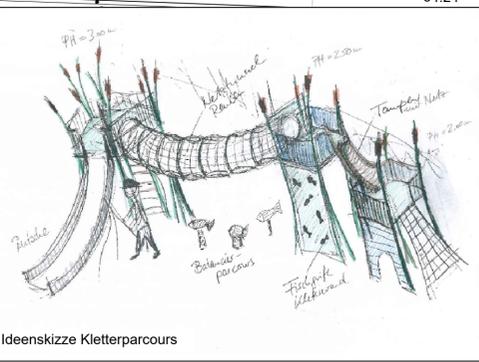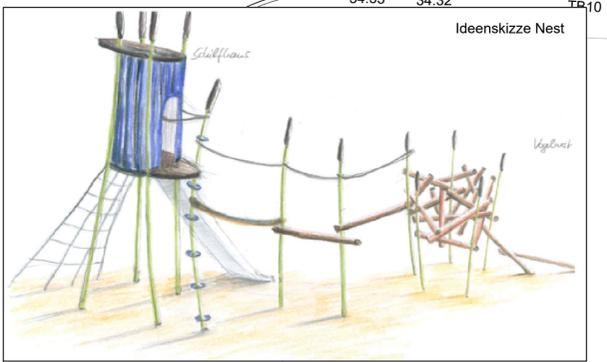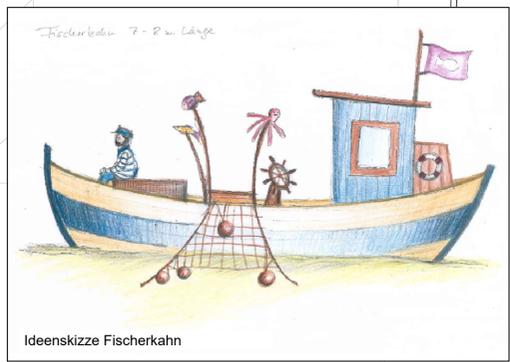

WAL Projekt Bauvorhaben: Neu-/Umgestaltung Spielplatz Waldrandsiedlung in 16761 Hennigsdorf Bauherr: Stadt Hennigsdorf Stadtverwaltung Hennigsdorf FB Stadtentwicklung / FD Öffentliche Anlagen Rathausplatz 1 16761 Hennigsdorf	Plannummer: FR 3		AA		001		01	
	Planer	LP	Bauteil	Darstellung	Ebene	Plannummer	Planstatus	Index
Außenanlagen: Ingenieurbüro Gleißner Nürnberger Straße 10 16547 Birkenwerder								
Index:	Datum:	Änderungen:					Name:	
Phase: Entwurfsplanung		Datum: 12.04.2023						
Planbezeichnung: Außenanlagen		Projekt: WAL		Blattgröße: 780 x 480				
		Maßstab: 1 : 100						