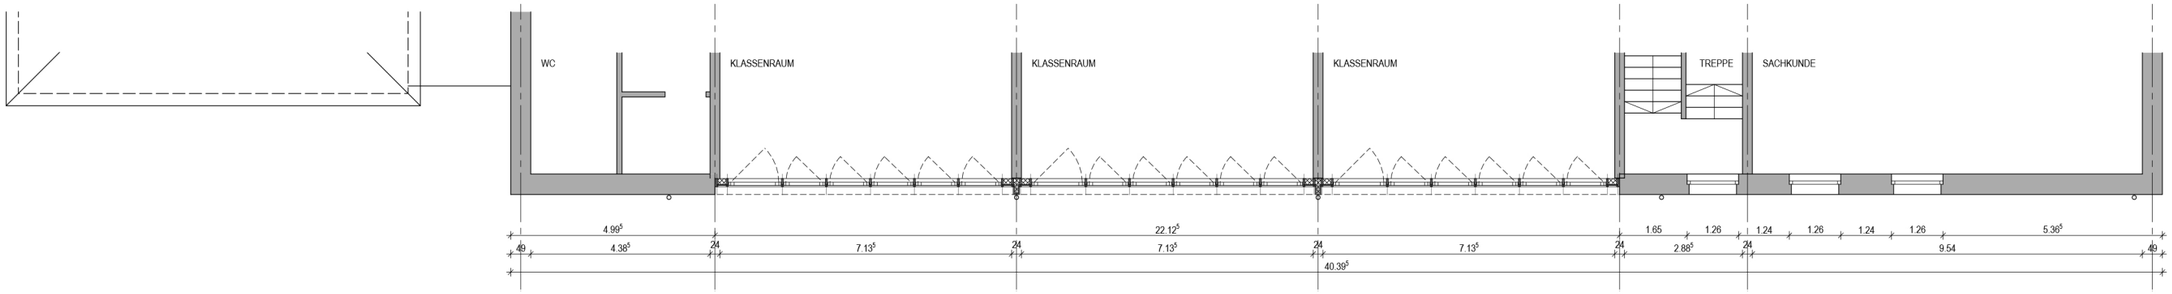

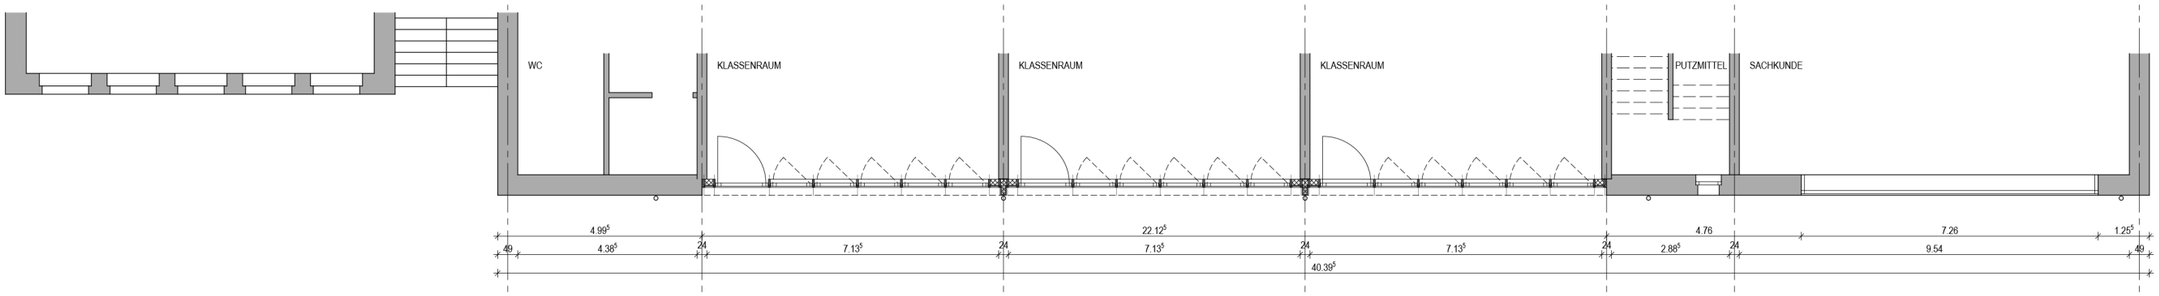

Anlage 2 zur BV0008/2024

FASSADENGESTALTUNG ▪ Variante 3 ▪ Gesamtansicht M 1: 150 .....Blatt **08**

BIBER-GRUNDSCHULE Nieder Neuendorf ▪ ERNEUERUNG DER SÜDFASSADE des NEUBAUS ▪ ENTWURFSPLANUNG ▪ Im Auftrag der Stadtverwaltung Hennigsdorf - FD Schule und Sport ▪ Dipl.Ing. Architektin Claudia König ▪ Juni 2023