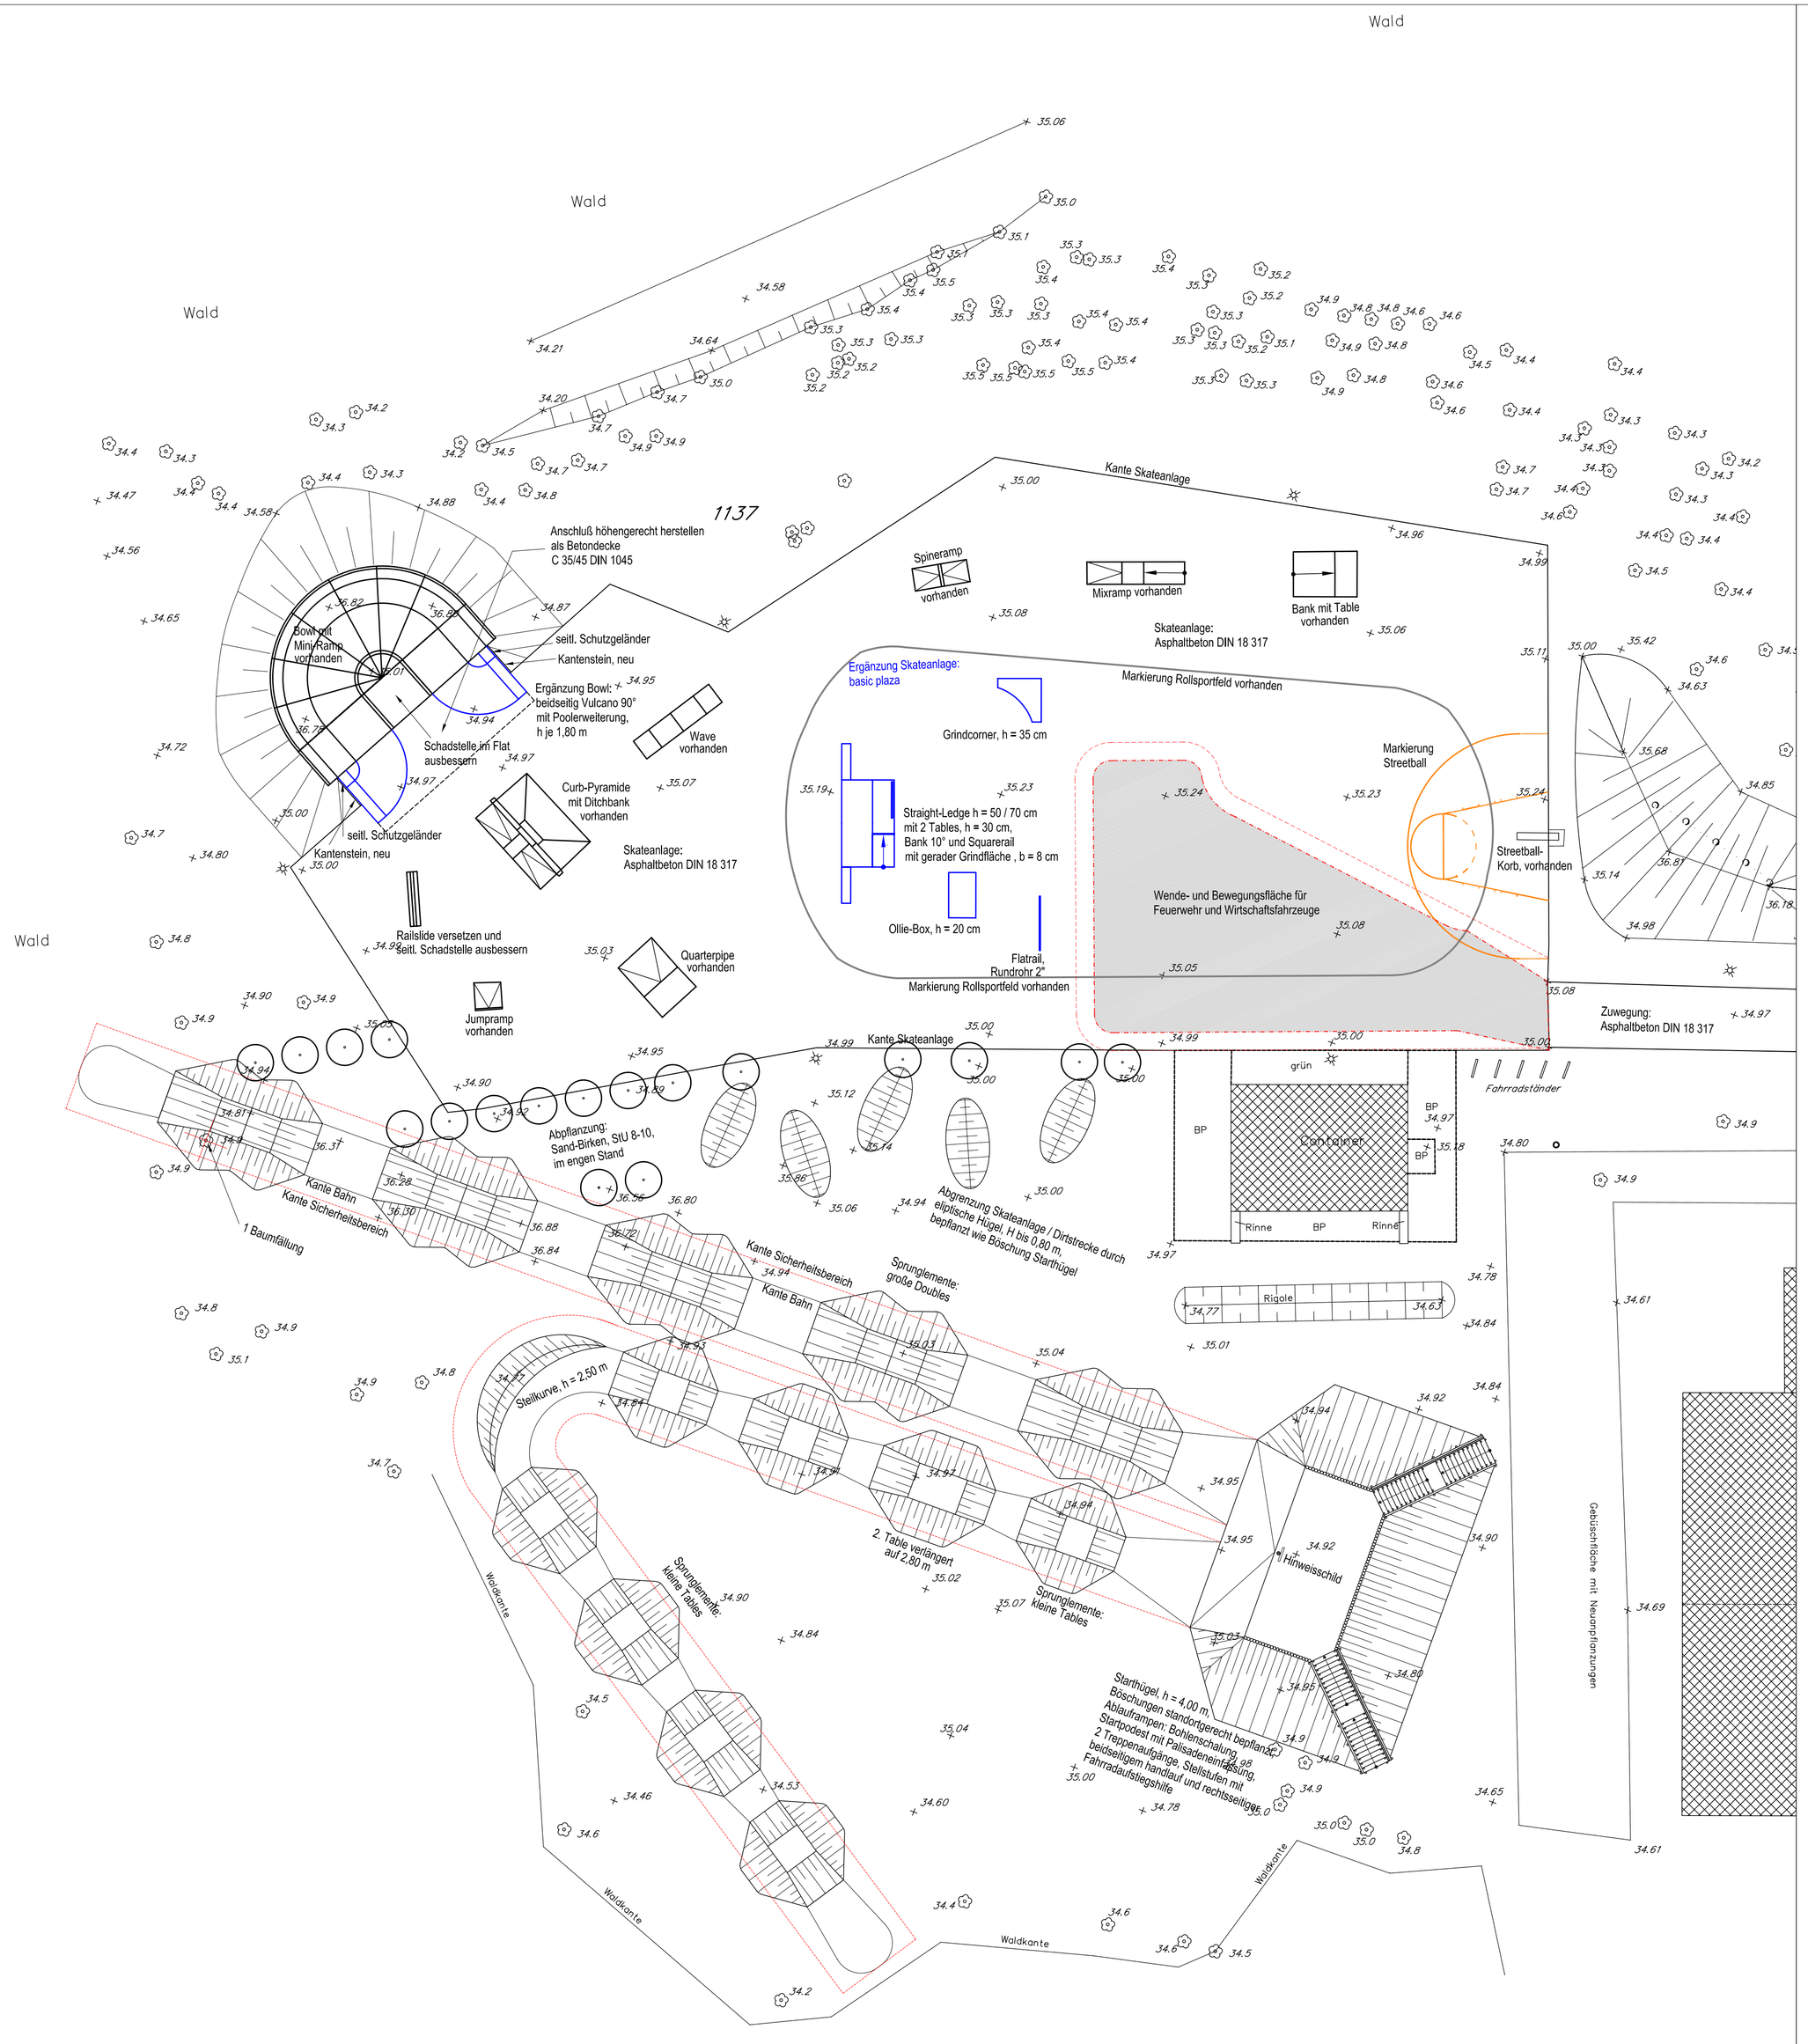

SKATE-ERWEITERUNG: Vulcanos, hiervon ein 90°-"Tortenstück" als bowl-Erweiterung

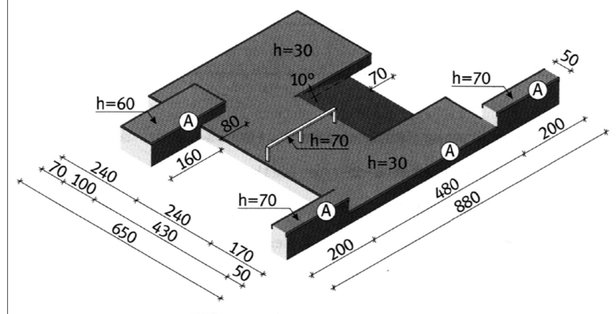

SKATE-ERWEITERUNG: abgebildetes Element bauartähnlich zu Straight-Ledge mit Tables, Bank uns Squarerail

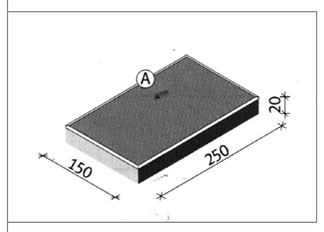

SKATE-ERWEITERUNG: Ollebox

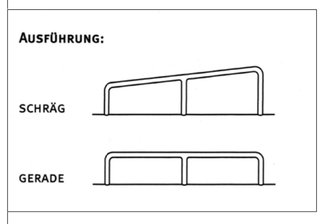

SKATE-ERWEITERUNG: Squarerail

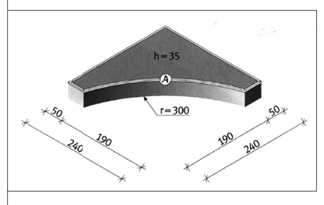

SKATE-ERWEITERUNG: Grindcorner

DIRTSTRECKE: Ansicht Starthügel, linke Linie doubles, rechte Linie tables

Anlage 3, Blatt 3.1 zur BV0034/2011

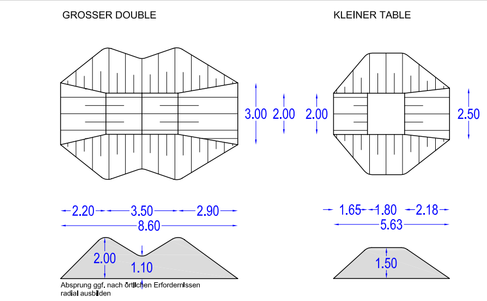

Blattgröße	Maßstab	Blattnummer
DIN A 1	1 : 200	277-3.1

Projekt: NEUBAU DIRTSTRECKE UND AUFWERTUNG SKATEANLAGE

BV-Nummer: 277

Blattinhalt: ENTWURFSPLANUNG

Bauherr:
STADT HENNIGSDORF
DER BÜRGERMEISTER
FD ÖFFENTLICHE ANLAGEN, FD II/3
RATHAUSPLATZ 1
16761 HENNIGSDORF

Freigabe:

Datum:

Architekt:
TRAUTMANN · GOETZ
LANDSCHAFTSARCHITEKTEN
Bergmannstr. 8 10961 Berlin
Fon: (030) 42 08 14 68 / 69 Fax: (030) 449 52 95

Unterschrift:

Datum: 28.12.2010

Entwurf: GO

gezeichnet: GO

Verteiler:	Index:	A	B	C	D	E	F	G
SV HENNIGSDORF, FD II/3, FRAU KEMPF	X							

Index	Änderung	Datum