


Legende

- Neubau
- Kabelführung optional
- Standort optional
- Bestand
- Rückbau

- Leerrohrsystem
- Lesbarkeitsentfernung ≤ 15 m
- ①...⑤ DFI-Anzeiger incl. Mast und Fundament Standort (mit Standort-Nr.)
- ⑥ TFT-Innendisplay Standort (mit Standort-Nr.)

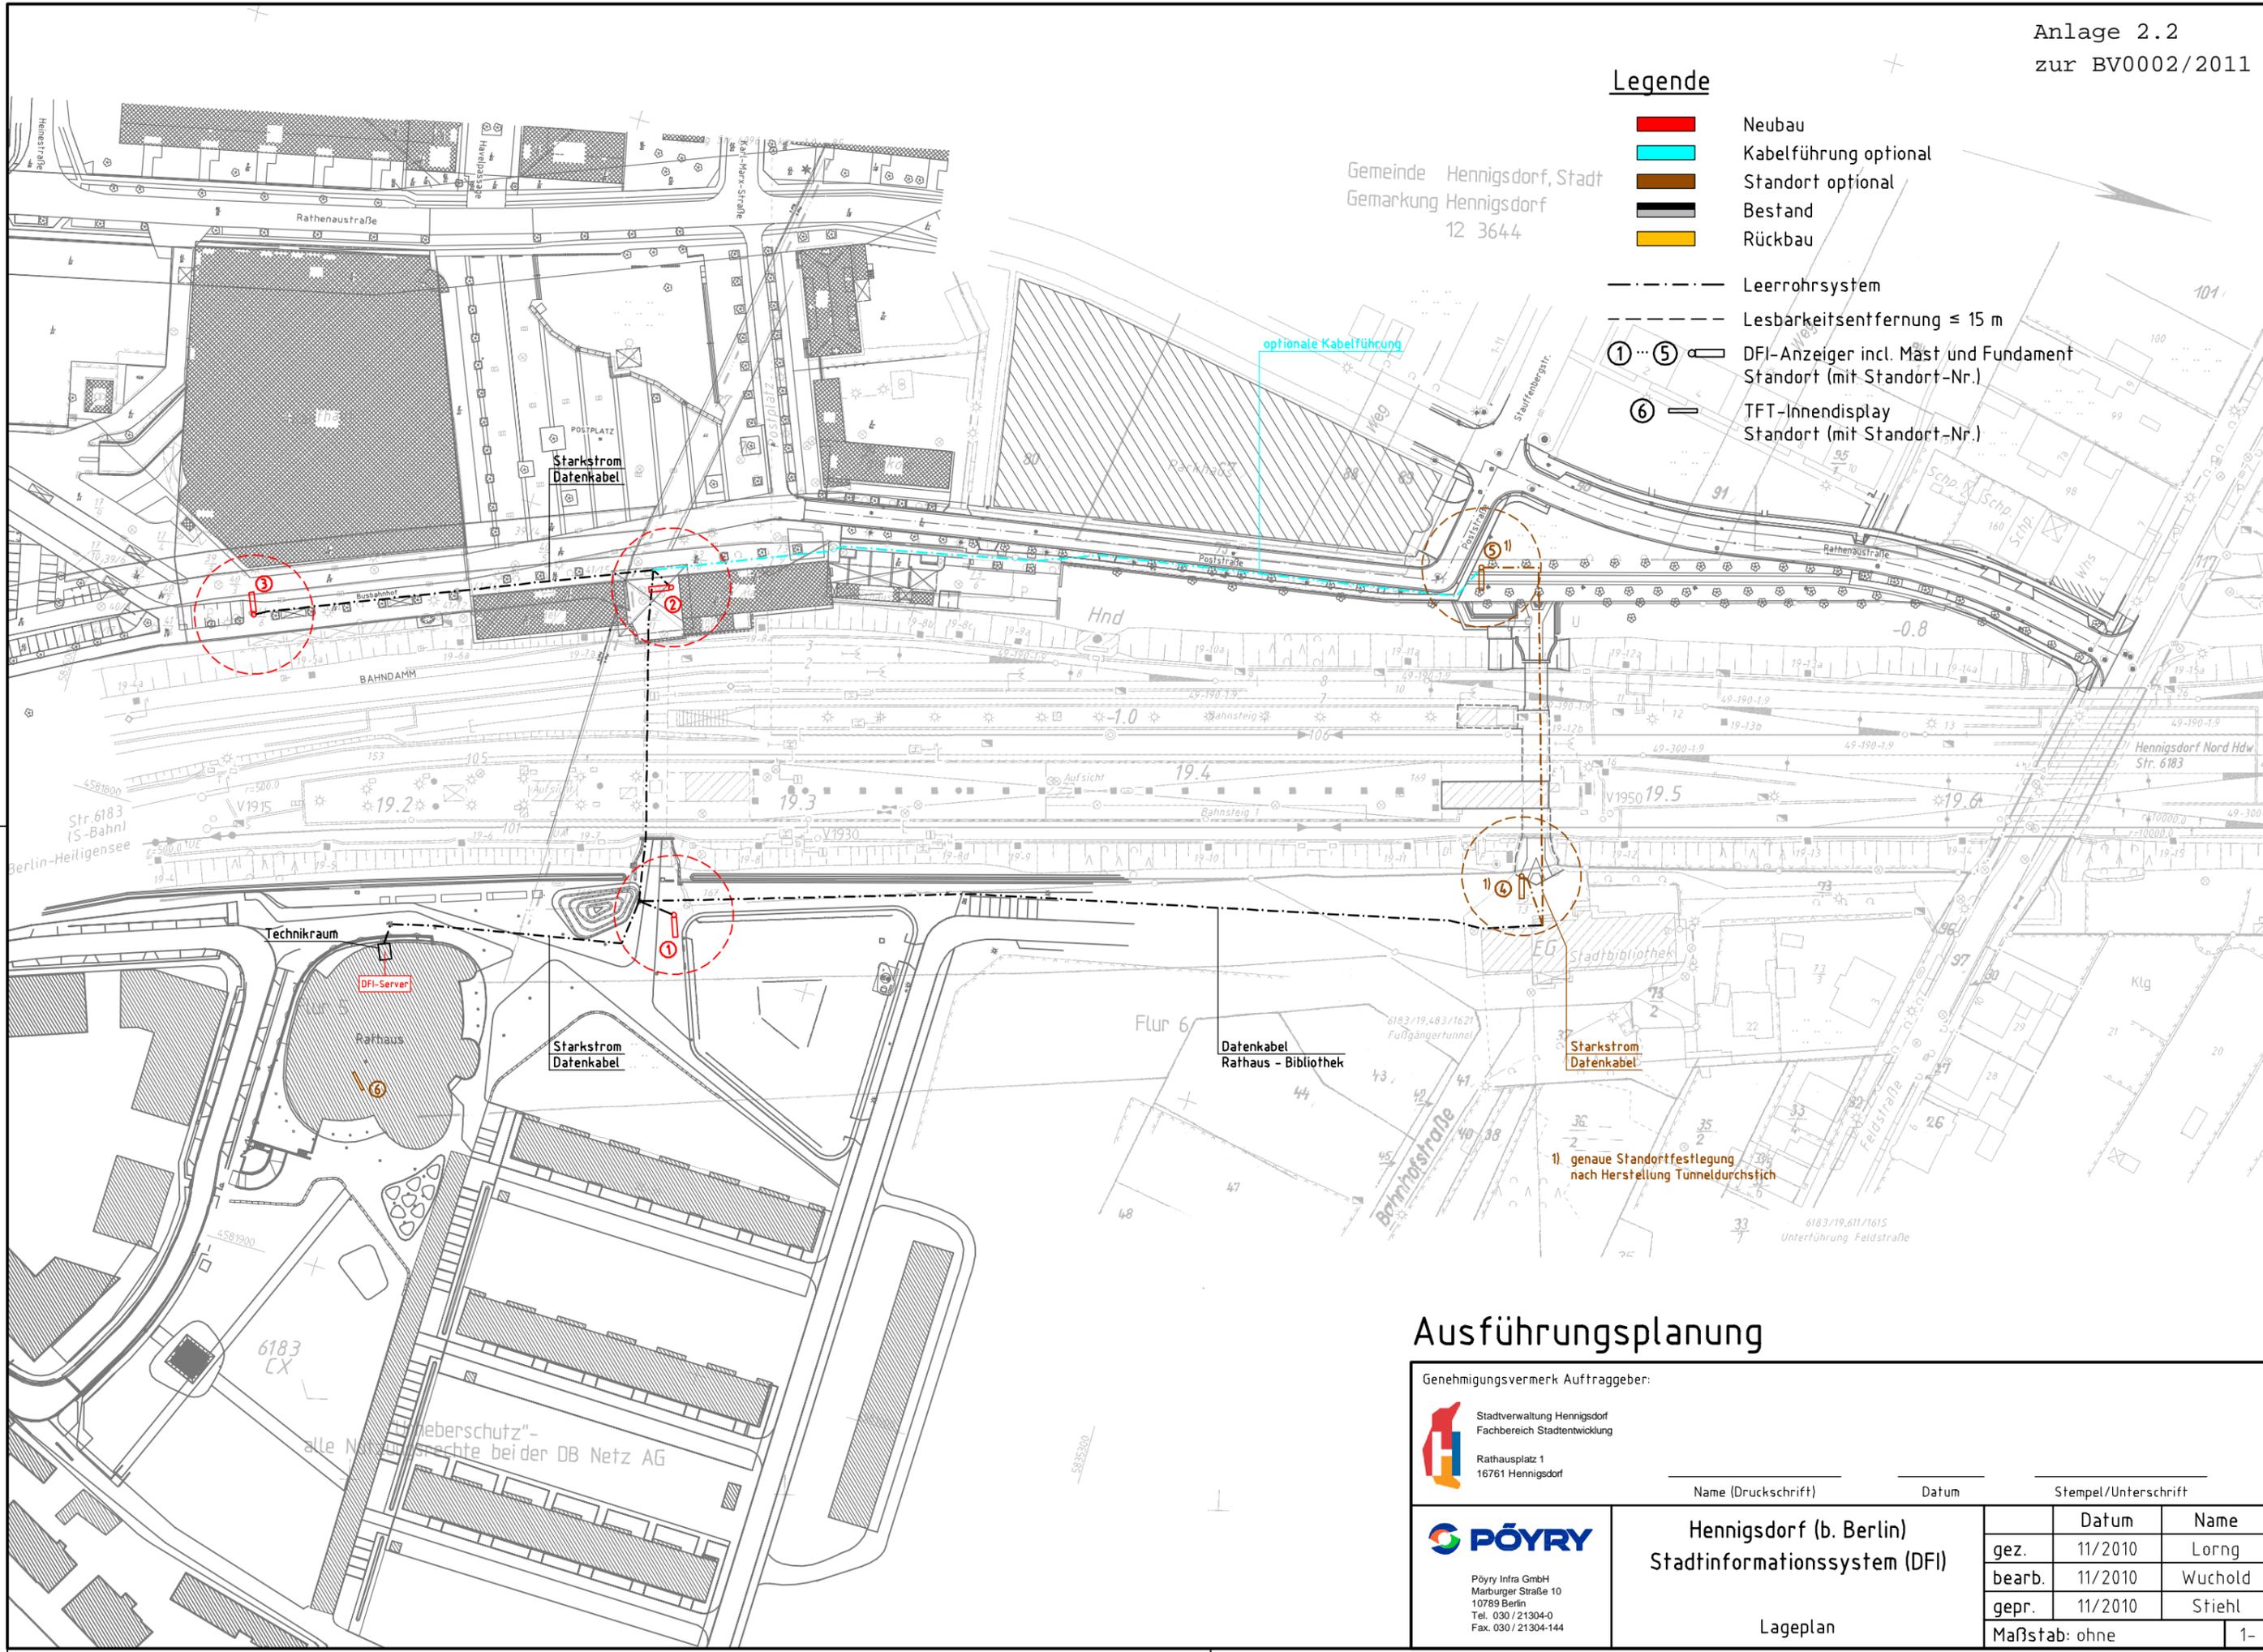

Gemeinde Hennigsdorf, Stadt
Gemarkung Hennigsdorf
12 3644

Ausführungsplanung

Genehmigungsvermerk Auftraggeber:

Stadtverwaltung Hennigsdorf
Fachbereich Stadtentwicklung

Rathausplatz 1
16761 Hennigsdorf

Name (Druckschrift) _____ Datum _____ Stempel/Unterschrift _____

PÖYRY

Pöyry Infra GmbH
Marburger Straße 10
10789 Berlin
Tel. 030 / 21304-0
Fax. 030 / 21304-144

**Hennigsdorf (b. Berlin)
Stadtinformationssystem (DFI)**

Lageplan

	Datum	Name
gez.	11/2010	Lörng
bearb.	11/2010	Wuchold
gepr.	11/2010	Stiehl
Maßstab: ohne		1-