


Anlage 2
zur BV0043/2011

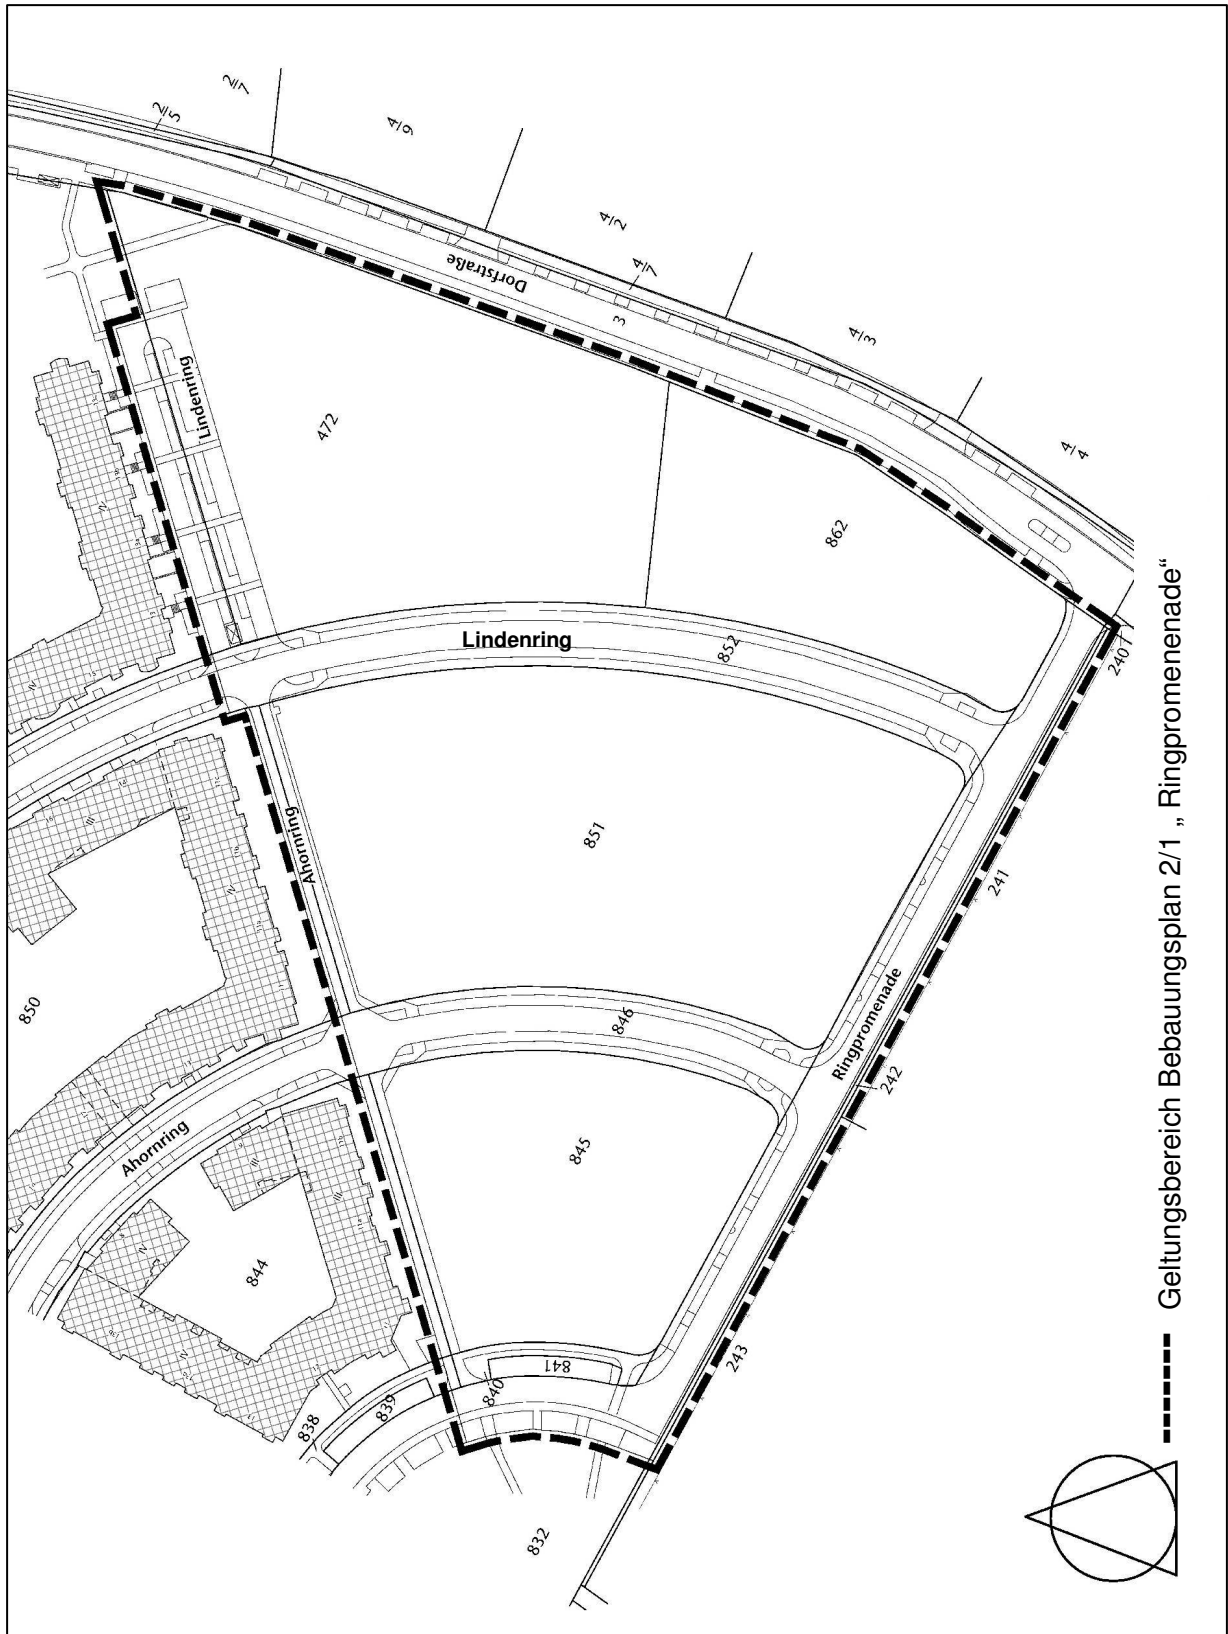

----- Geltungsbereich Bebauungsplan 2/1 „ Ringpromenade“