


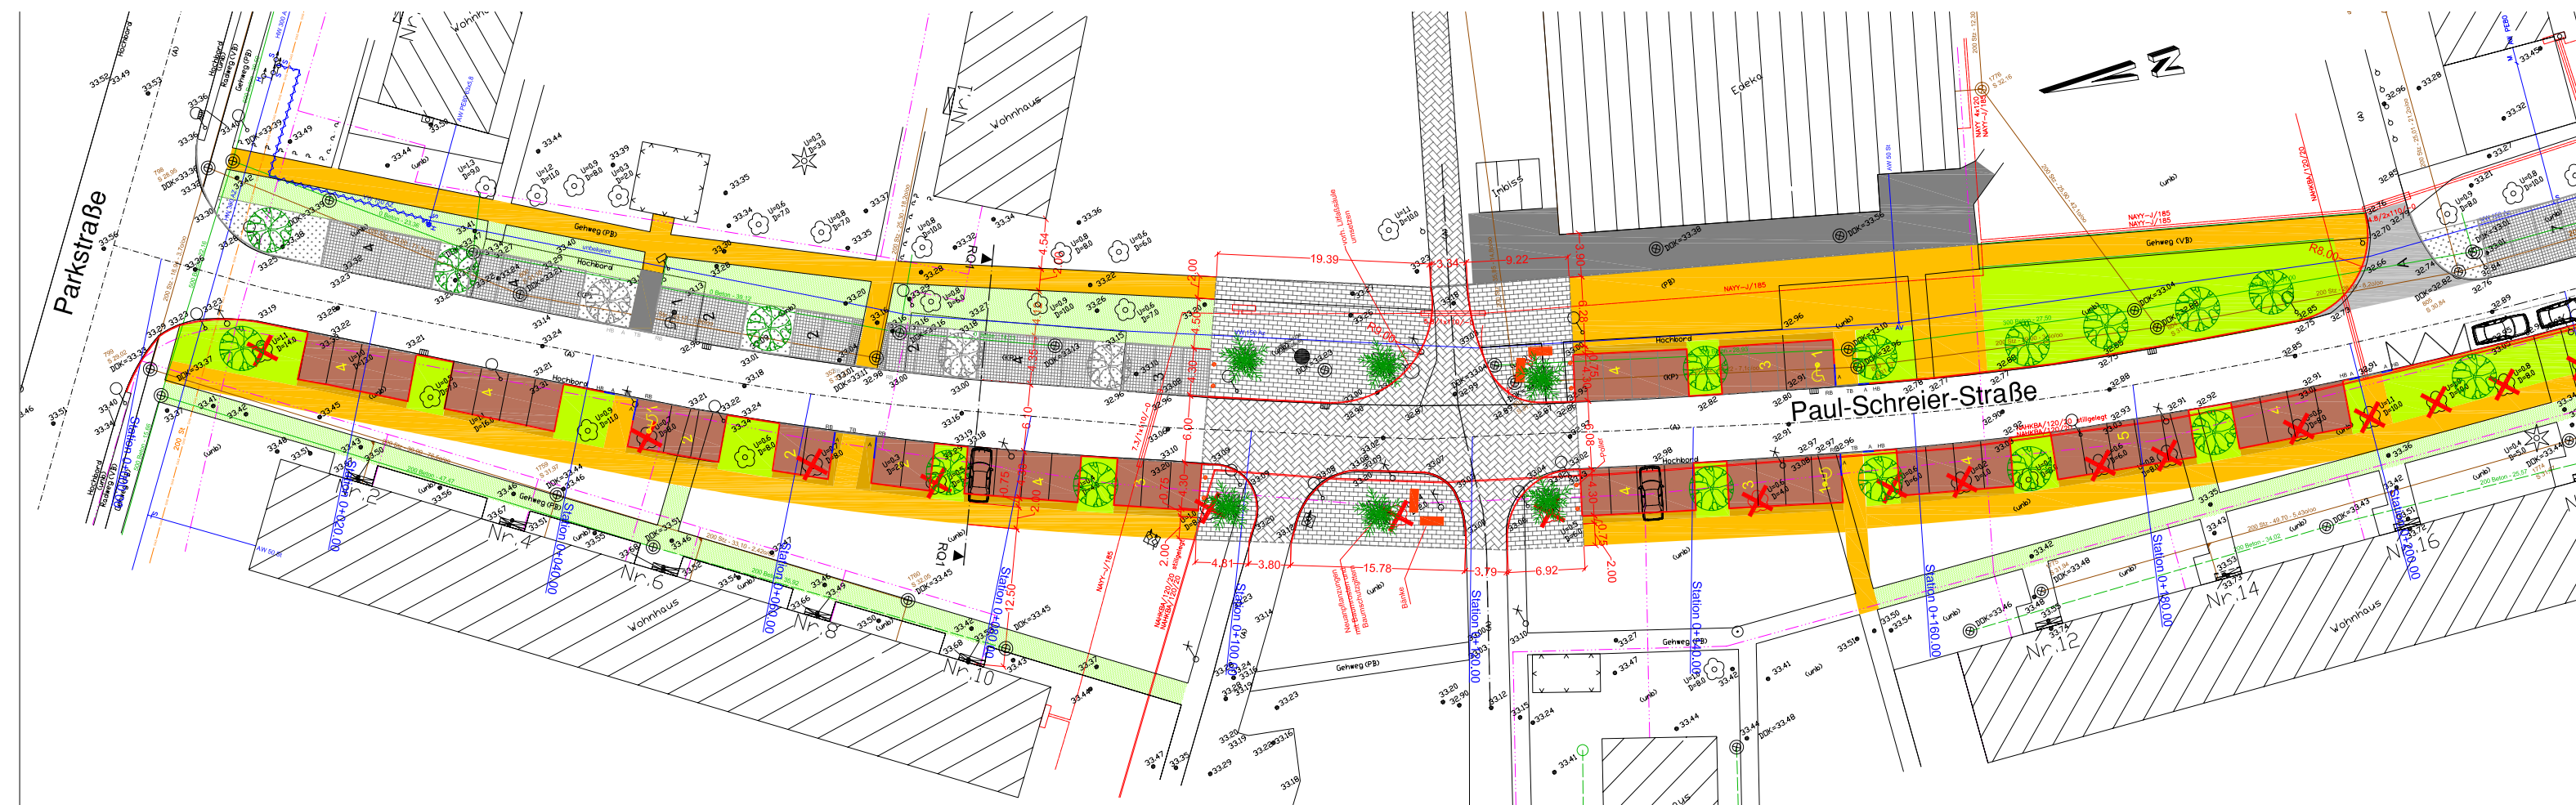

Entwurfsplanung - Lageplan 1
ohne Maßstab