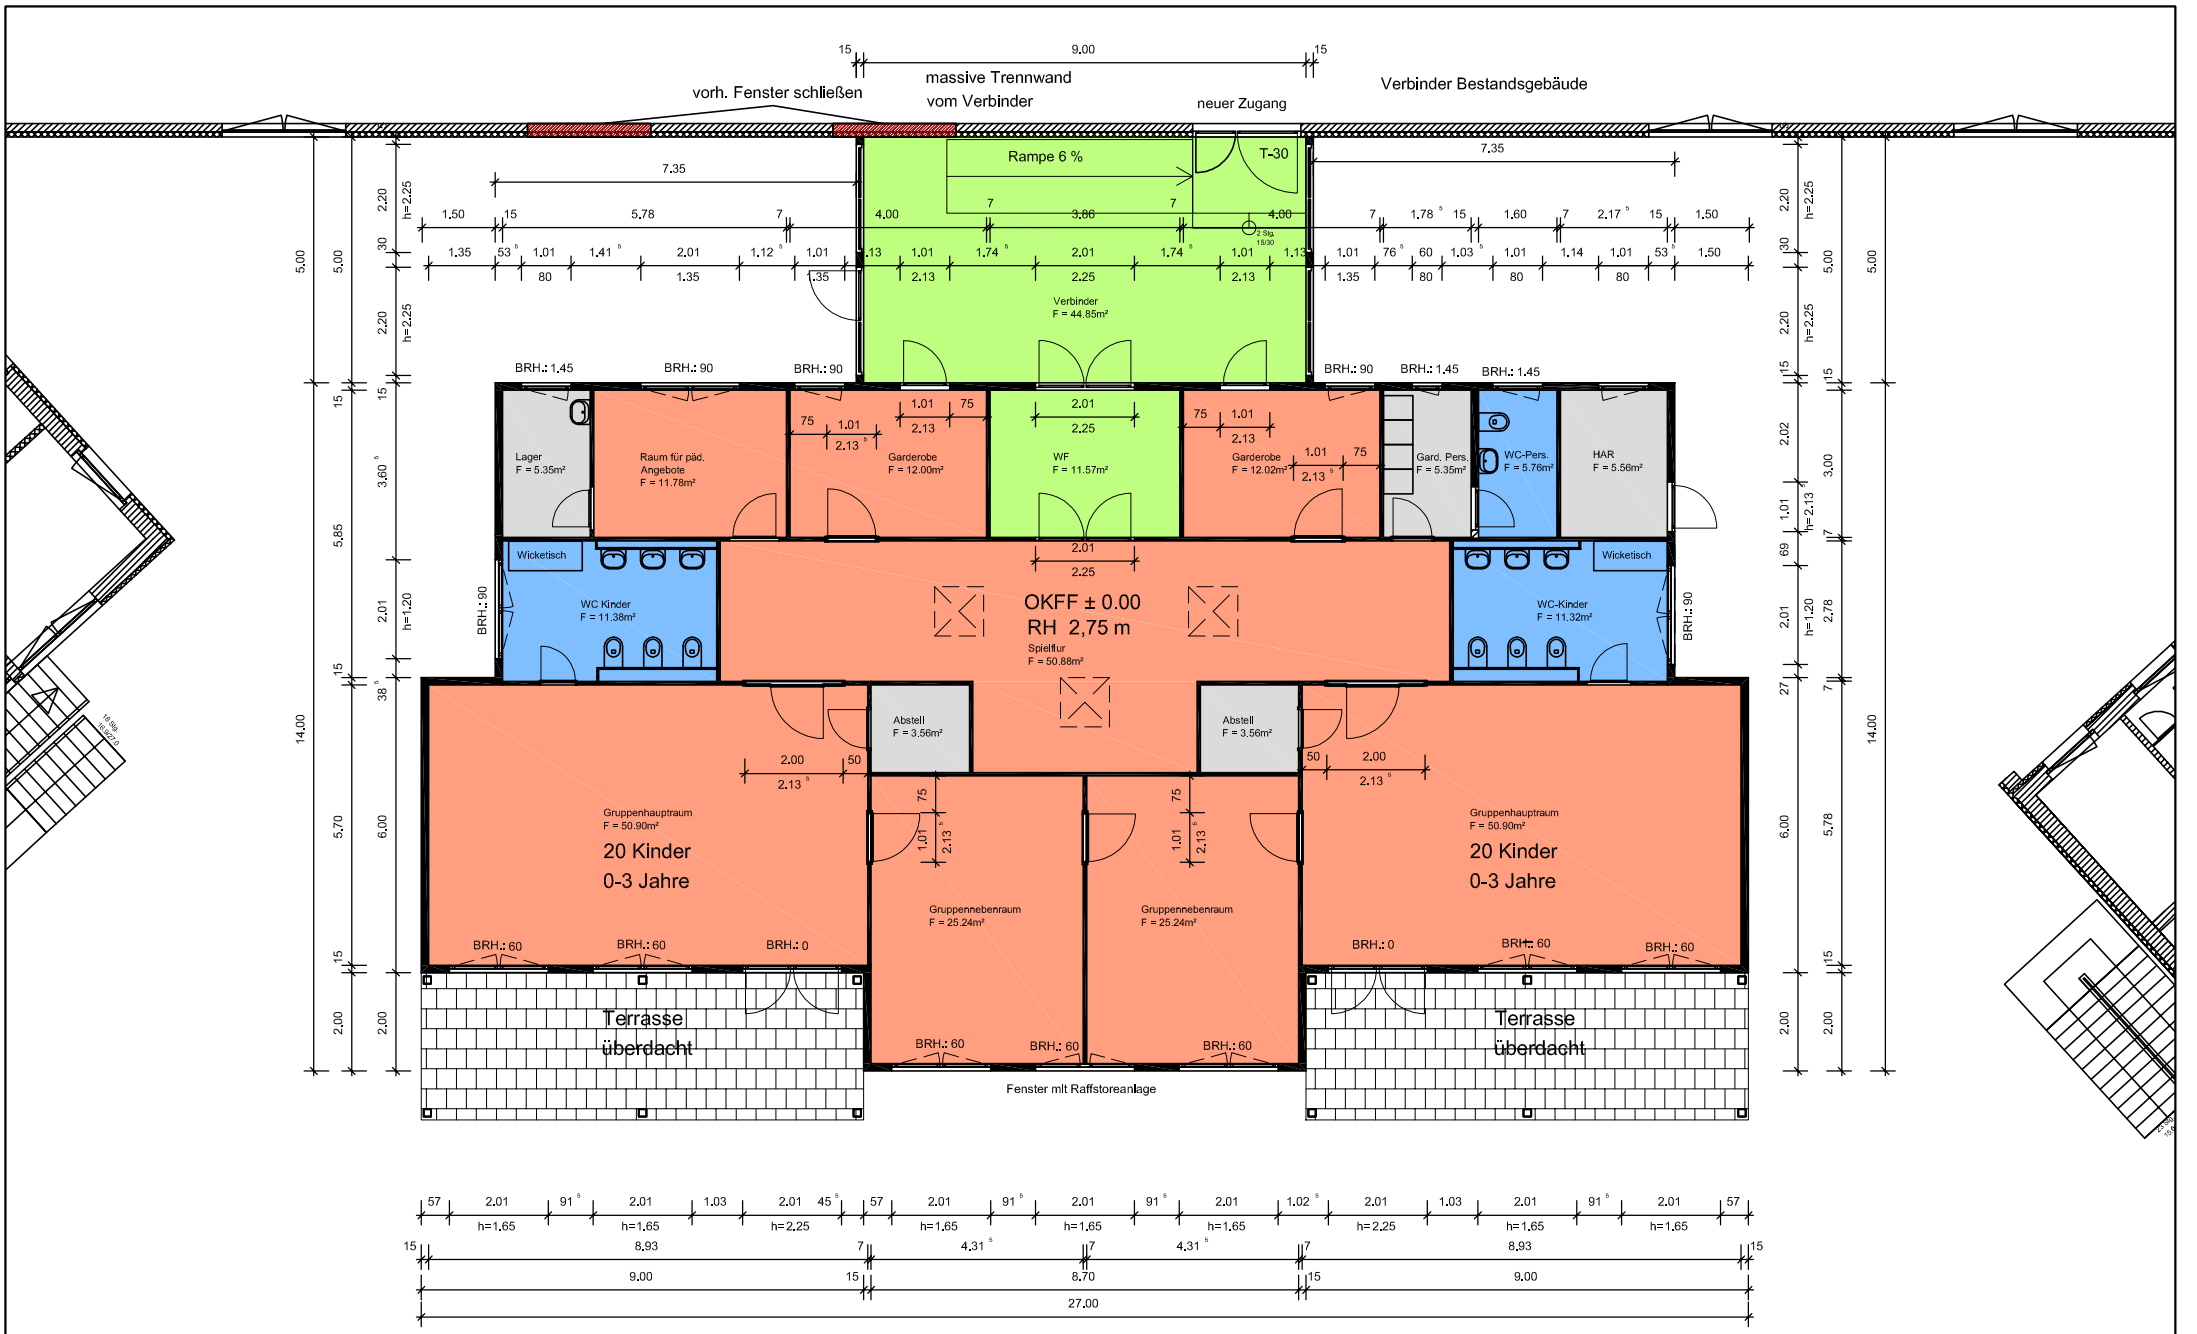

Anlage 3 zur BV0086/2014

Kapazitätserweiterung Kita Traumland