


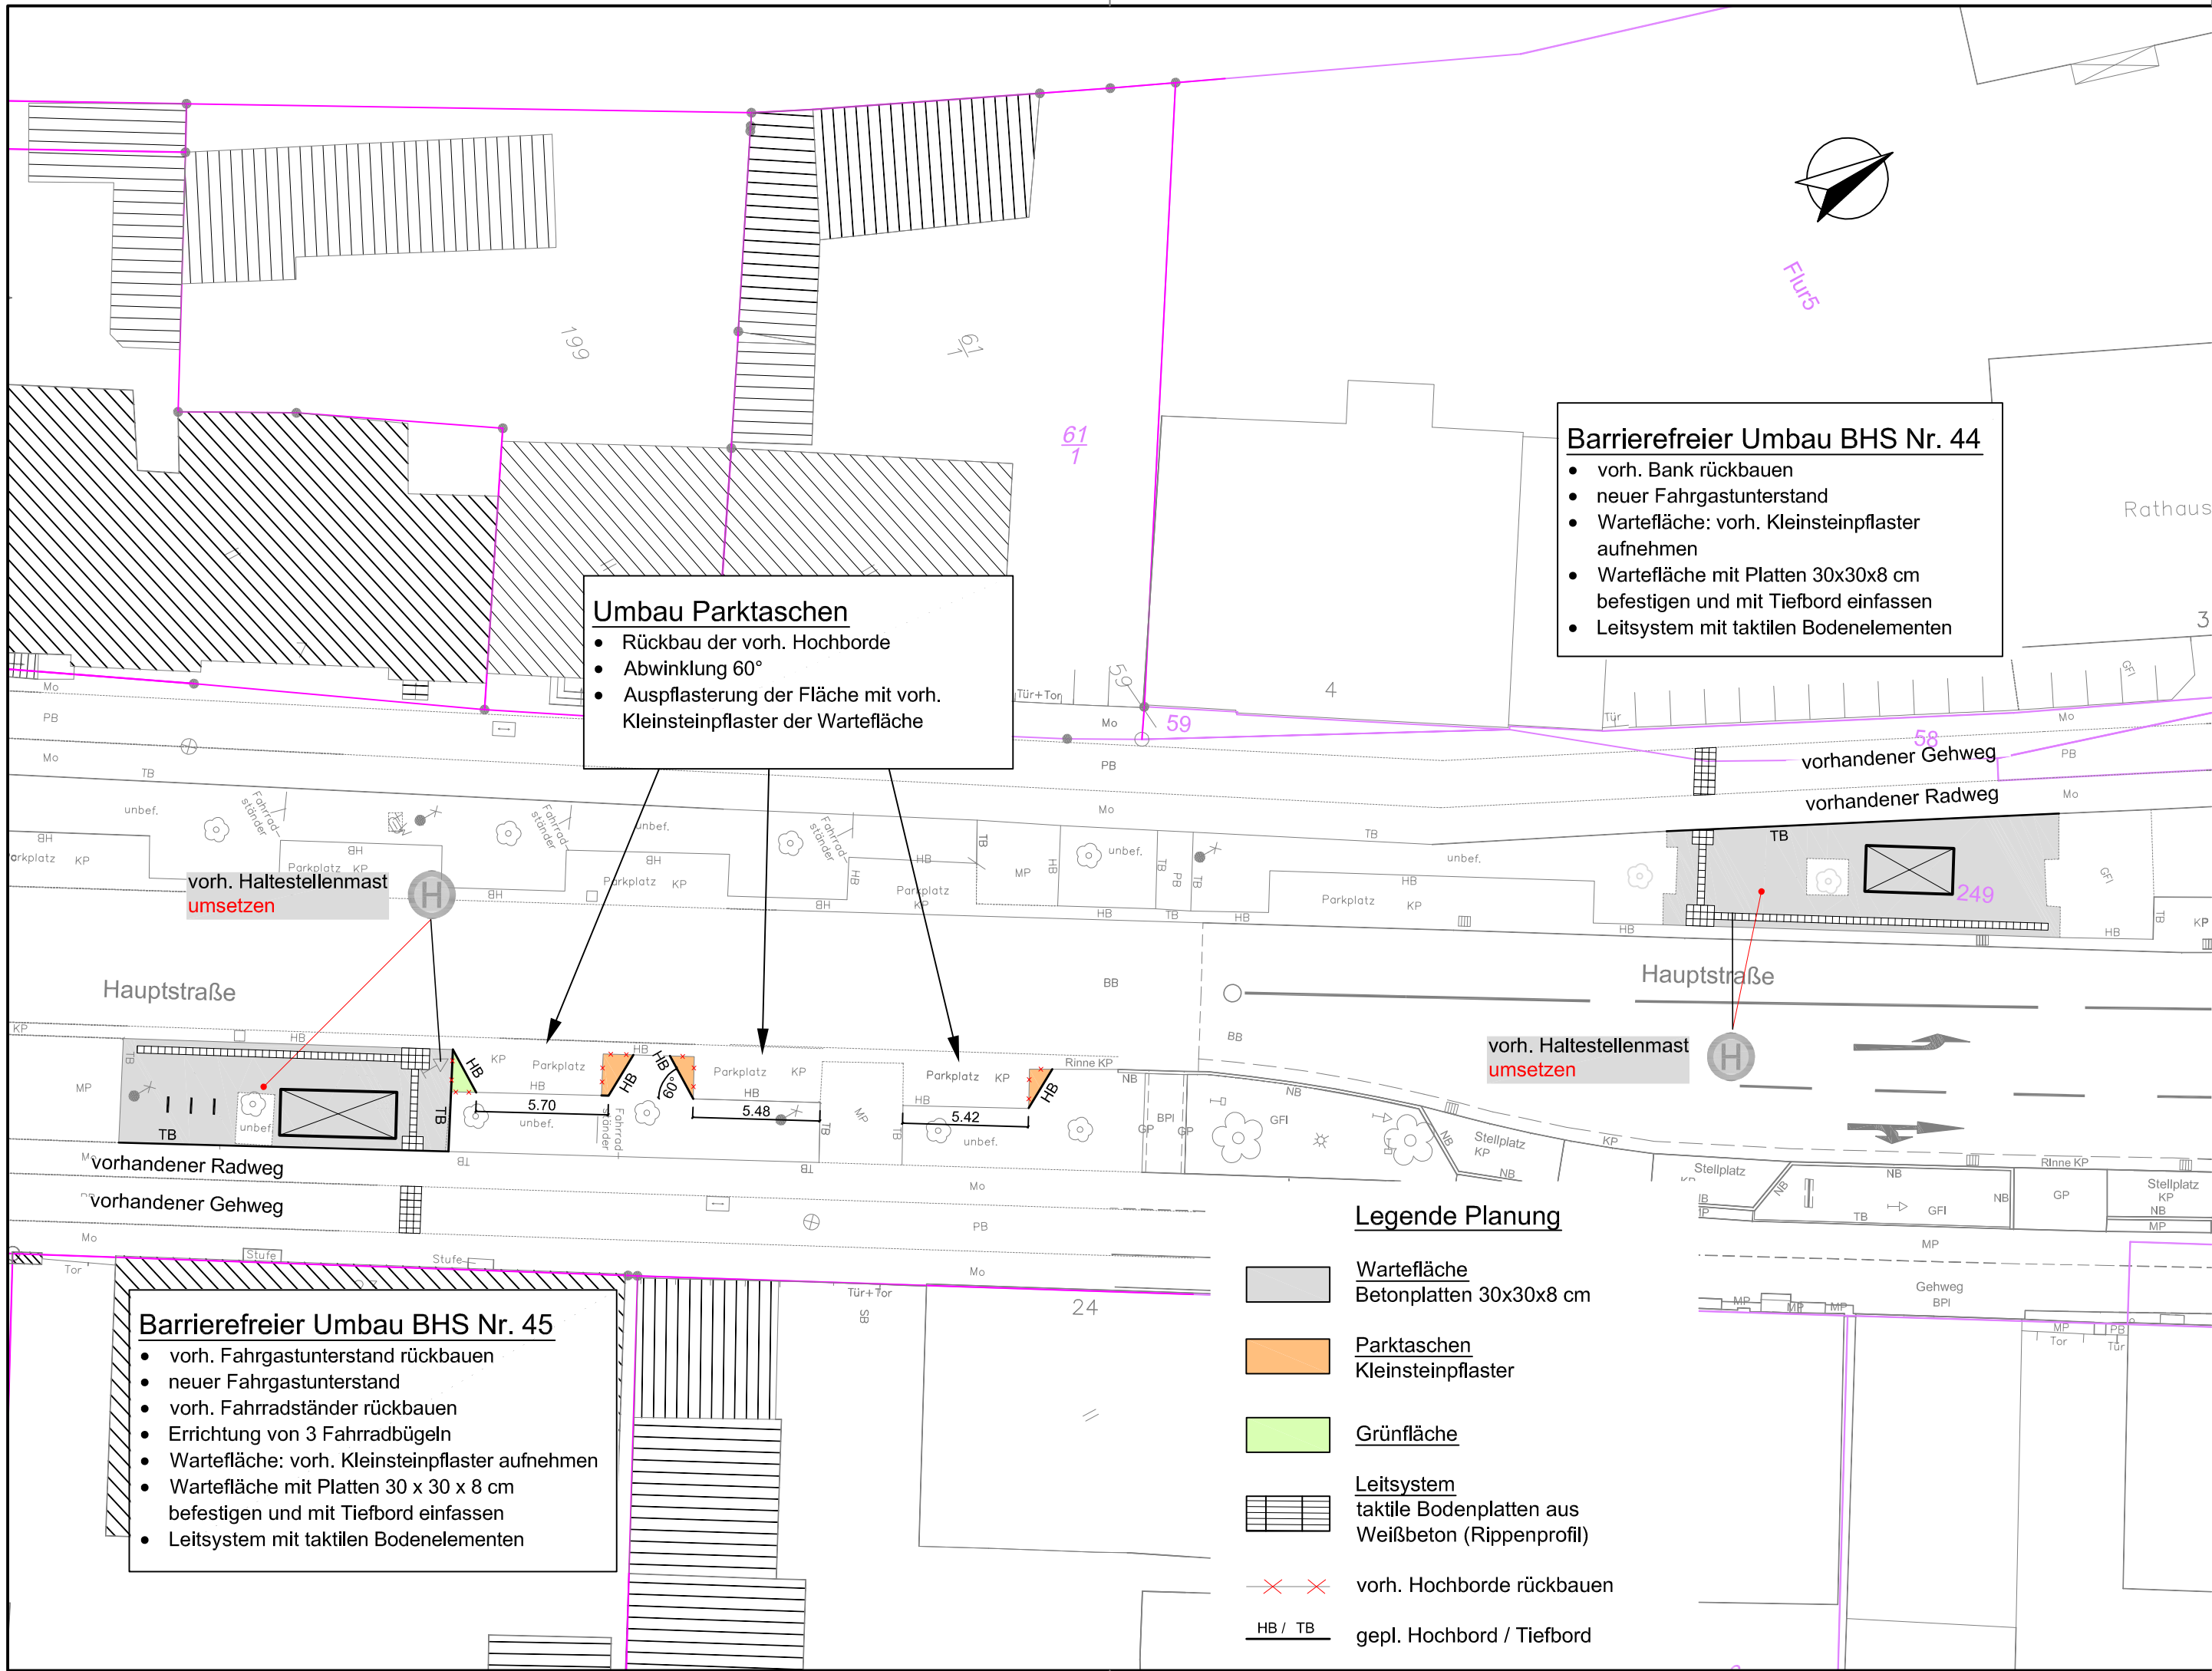

Umbau Parktaschen

- Rückbau der vorh. Hochborde
- Abwinklung 60°
- Auspflasterung der Fläche mit vorh. Kleinsteinpflaster der Wartefläche

Barrierefreier Umbau BHS Nr. 44

- vorh. Bank rückbauen
- neuer Fahrgastunterstand
- Wartefläche: vorh. Kleinsteinpflaster aufnehmen
- Wartefläche mit Platten 30x30x8 cm befestigen und mit Tiefbord einfassen
- Leitsystem mit taktilen Bodenelementen

Barrierefreier Umbau BHS Nr. 45

- vorh. Fahrgastunterstand rückbauen
- neuer Fahrgastunterstand
- vorh. Fahrradständer rückbauen
- Errichtung von 3 Fahrradbügeln
- Wartefläche: vorh. Kleinsteinpflaster aufnehmen
- Wartefläche mit Platten 30 x 30 x 8 cm befestigen und mit Tiefbord einfassen
- Leitsystem mit taktilen Bodenelementen

- Legende Planung**
- Wartefläche
Betonplatten 30x30x8 cm
 - Parktaschen
Kleinsteinpflaster
 - Grünfläche
 - Leitsystem
taktile Bodenplatten aus Weißbeton (Rippenprofil)
 - vorh. Hochborde rückbauen
 - gepl. Hochbord / Tiefbord

Legende Bestand:

- Verkehrsschild
 - Ampel
 - Hinweistafel
 - Regeneinlauf am Bord
 - Regenwasserschacht
 - Schacht System unbekannt
 - Elektrizität Schacht
 - Laterne
 - Stromkasten
 - Briefkasten
 - Poller
 - Fahnenmast
 - Fallrohr
 - Fahrradständer
 - Zaun/ Geländer
 - Laubbaum
 - Bestand angrenzend
 - Flurstücksgrenzen
 - Flurstücksnummer
- BB

Asphalt
- GP

Basaltpflaster
- KP

Kleinpflaster
- MP

Mosaikpflaster
- BPI

Plattenbelag
- GFI

Grünfläche

aus der Planung übernommen

Nr.	Art der Änderung	Datum	Name	Zeichen

Bestandsvermessung: IVV Ingenieurbüro für Vermessungswesen Dipl. Ing. Andreas Hagen Am Anstand 9 16562 Hohen Neuendorf	Lagebezug	ETRS 89
	Höhenbezug	DHHN 92
	Gemarkung	Hennigsdorf
	Datum	November 2012

Planung:  Ingenieurbüro Börjes GmbH & Co.KG Lehnitzstraße 17-19 16515 Oranienburg Tel.: 0 33 01/59 90-0 BERATENDE INGENIEURE	Projekt-Nr.: 615.016			
		Datum	Name	Zeichen
	bearbeitet	Februar 2014	M. Cali	
	gezeichnet	Februar 2014	M. Cali	
	geprüft	Februar 2014	A. Börjes	

Auftraggeber: Stadt Hennigsdorf Rathausplatz 1 16761 Hennigsdorf 	Unterlage: 7	
	Blatt Nr.: 1	
	Reg. Nr.:	
Vorhaben: Barrierefreier Umbau der Bushaltestellen Nr. 44 und Nr. 45 Hauptstraße in Hennigsdorf Genehmigungs- und Ausführungsplanung	Datum	Zeichen
	Lageplan	
	Maßstab	1:250