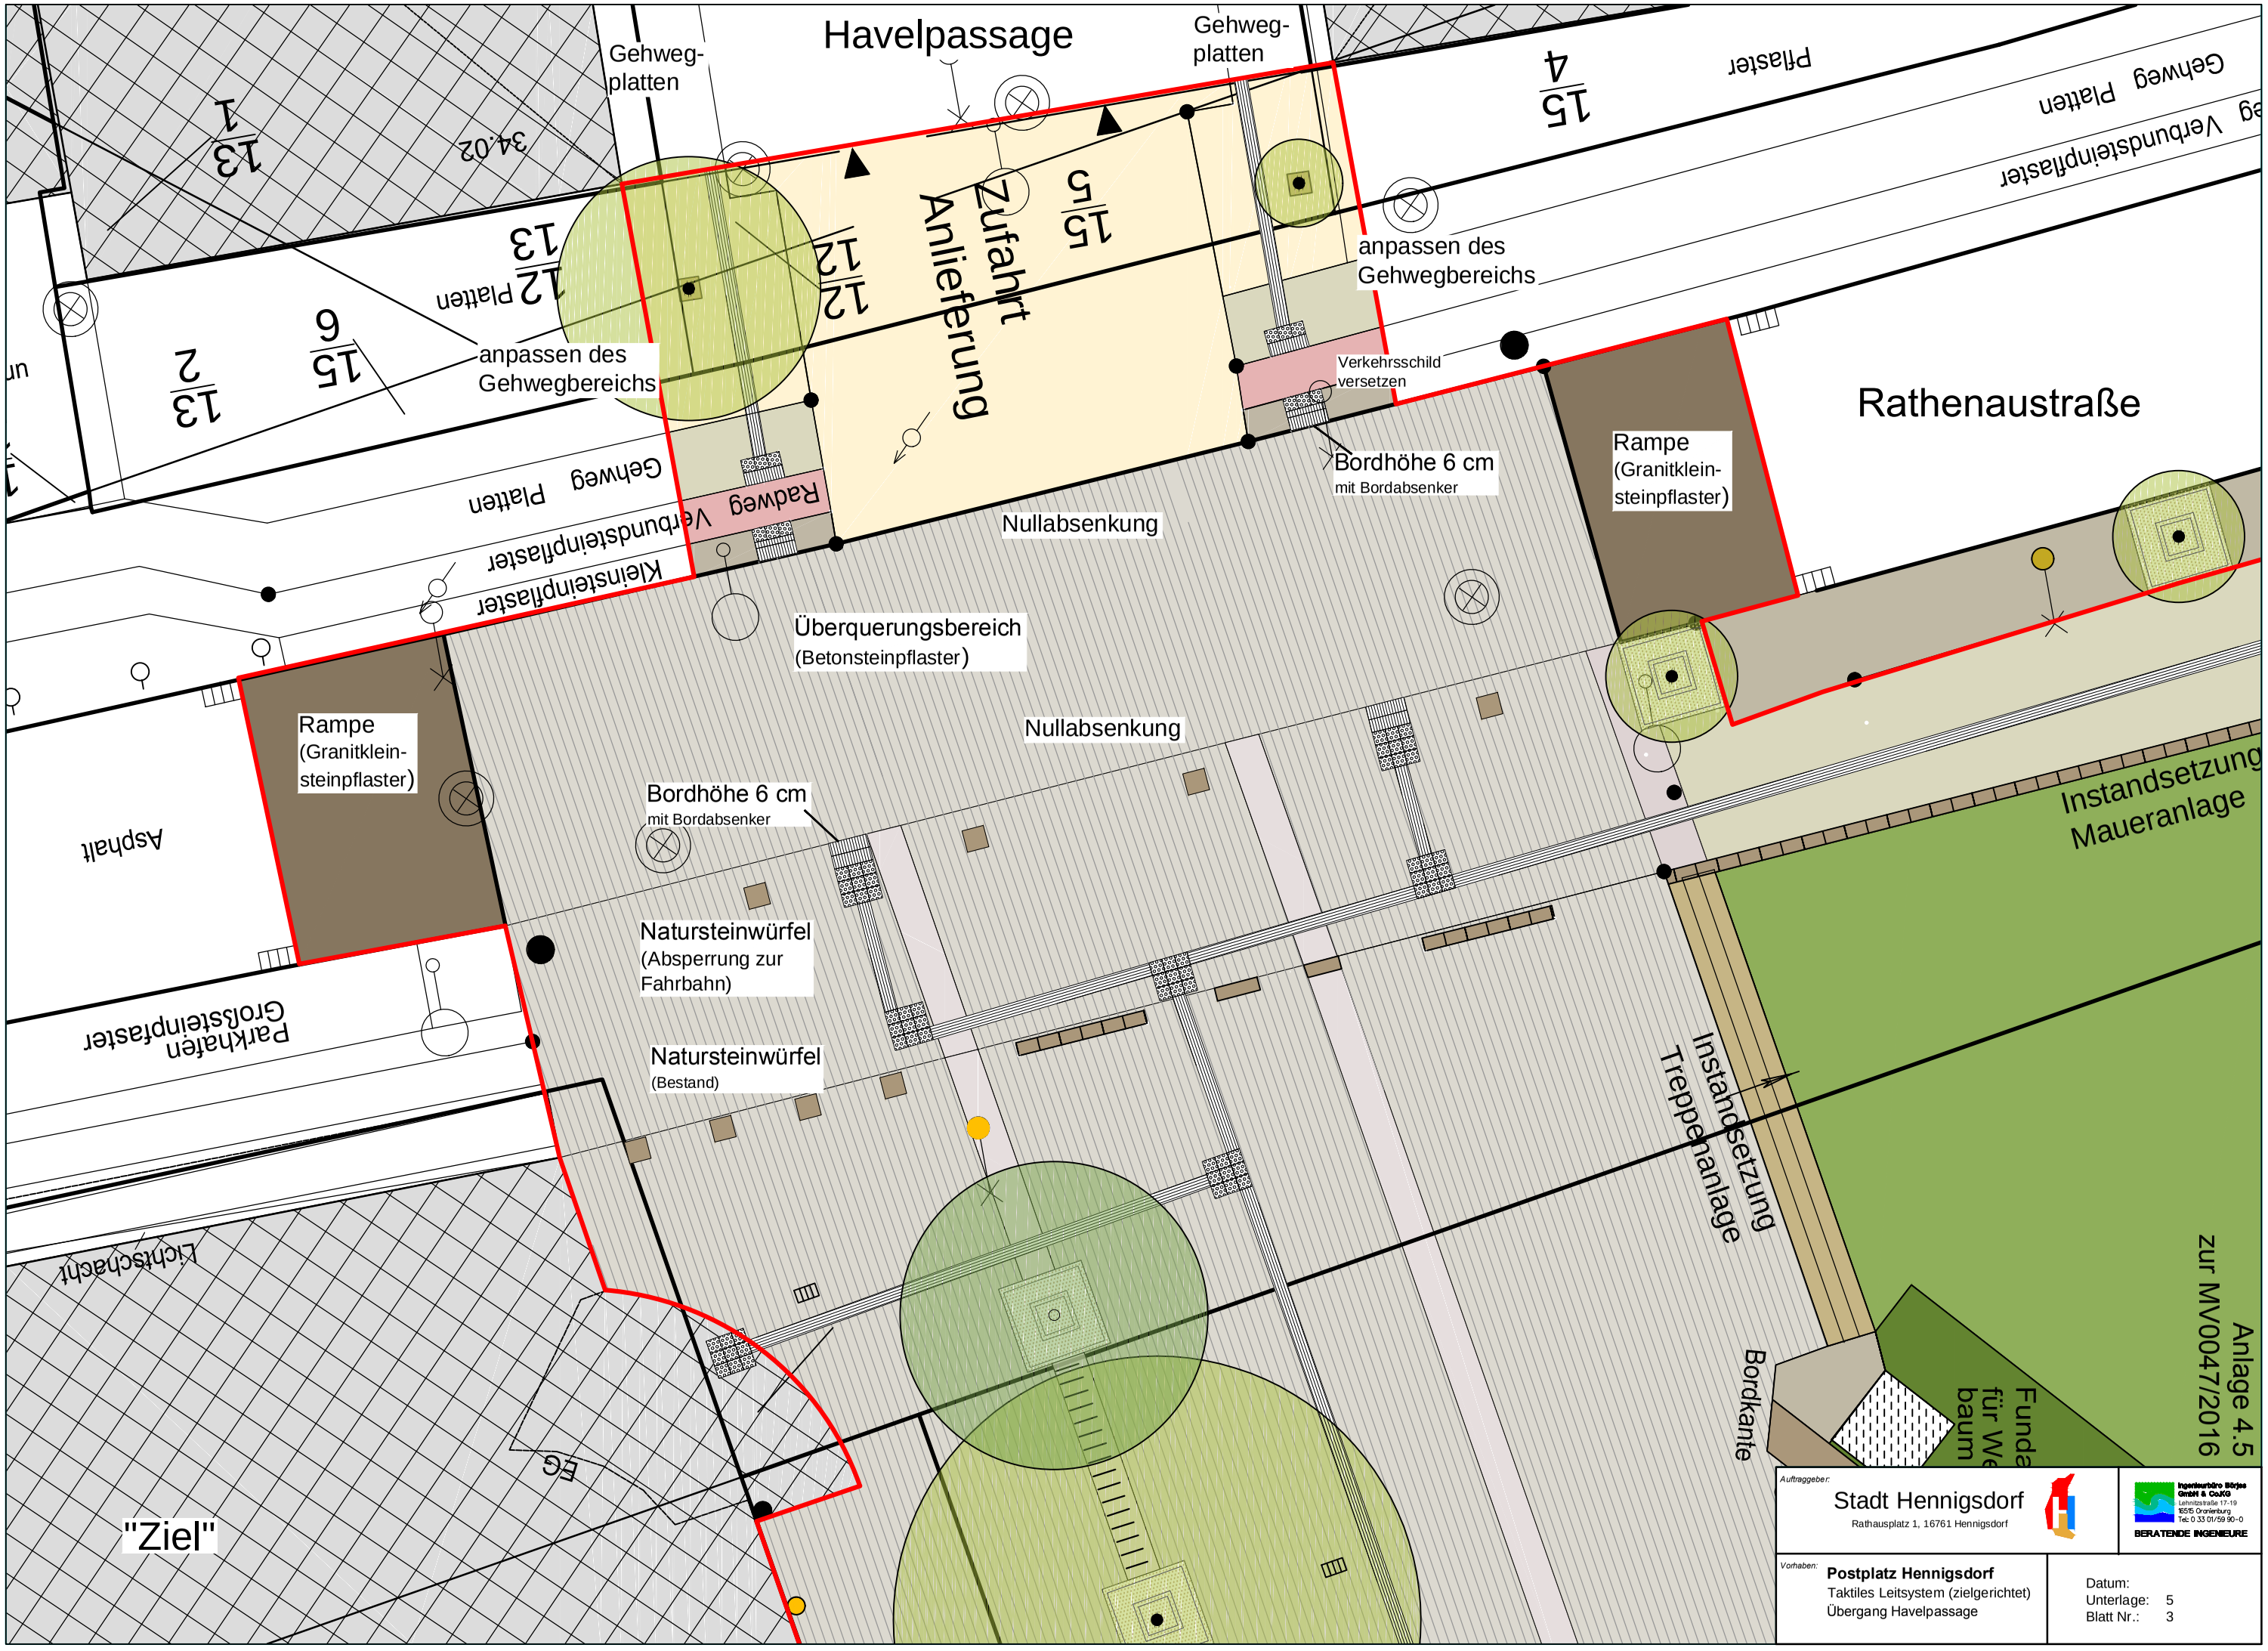
Havelpassage
Gehweg-
platten
Gehweg-
platten
Zufahrt
Anlieferung
anpassen des
Gehwegbereichs
anpassen des
Gehwegbereichs
Verkehrsschild
versetzen
Bordhöhe 6 cm
mit Bordabsenker
Rathenaustraße
Rampe
(Granitklein-
steinpflaster)
Rampe
(Granitklein-
steinpflaster)
Nullabsenkung
Nullabsenkung
Überquerungsbereich
(Betonsteinpflaster)
Bordhöhe 6 cm
mit Bordabsenker
Natursteinwürfel
(Absperrung zur
Fahrbahn)
Natursteinwürfel
(Bestand)
Instandsetzung
Maueranlage
Instandsetzung
Treppenanlage
Bordkante
Fundamente
für Wetterbaum
Asphalt
Parkhafen
Großsteinpflaster
Lichtschacht
"Ziel"
Gehweg Platten
Verbundsteinpflaster
Pflaster
Radweg Verbundsteinpflaster
Kleinsteinpflaster
Gehweg Platten
Platten
34.02
Anlage 4.5
zur MV0047/2016
Auftraggeber:
Stadt Hennigsdorf
Rathausplatz 1, 16761 Hennigsdorf
Ingenieurbüro Börjes GmbH & Co.KG
Lehnitzstraße 17-19
16515 Oranienburg
Tel: 0 33 01/59 90-0
BERATENDE INGENIEURE
Vorhaben:
Postplatz Hennigsdorf
Taktiles Leitsystem (zielgerichtet)
Übergang Havelpassage
Datum:
Unterlage: 5
Blatt Nr.: 3