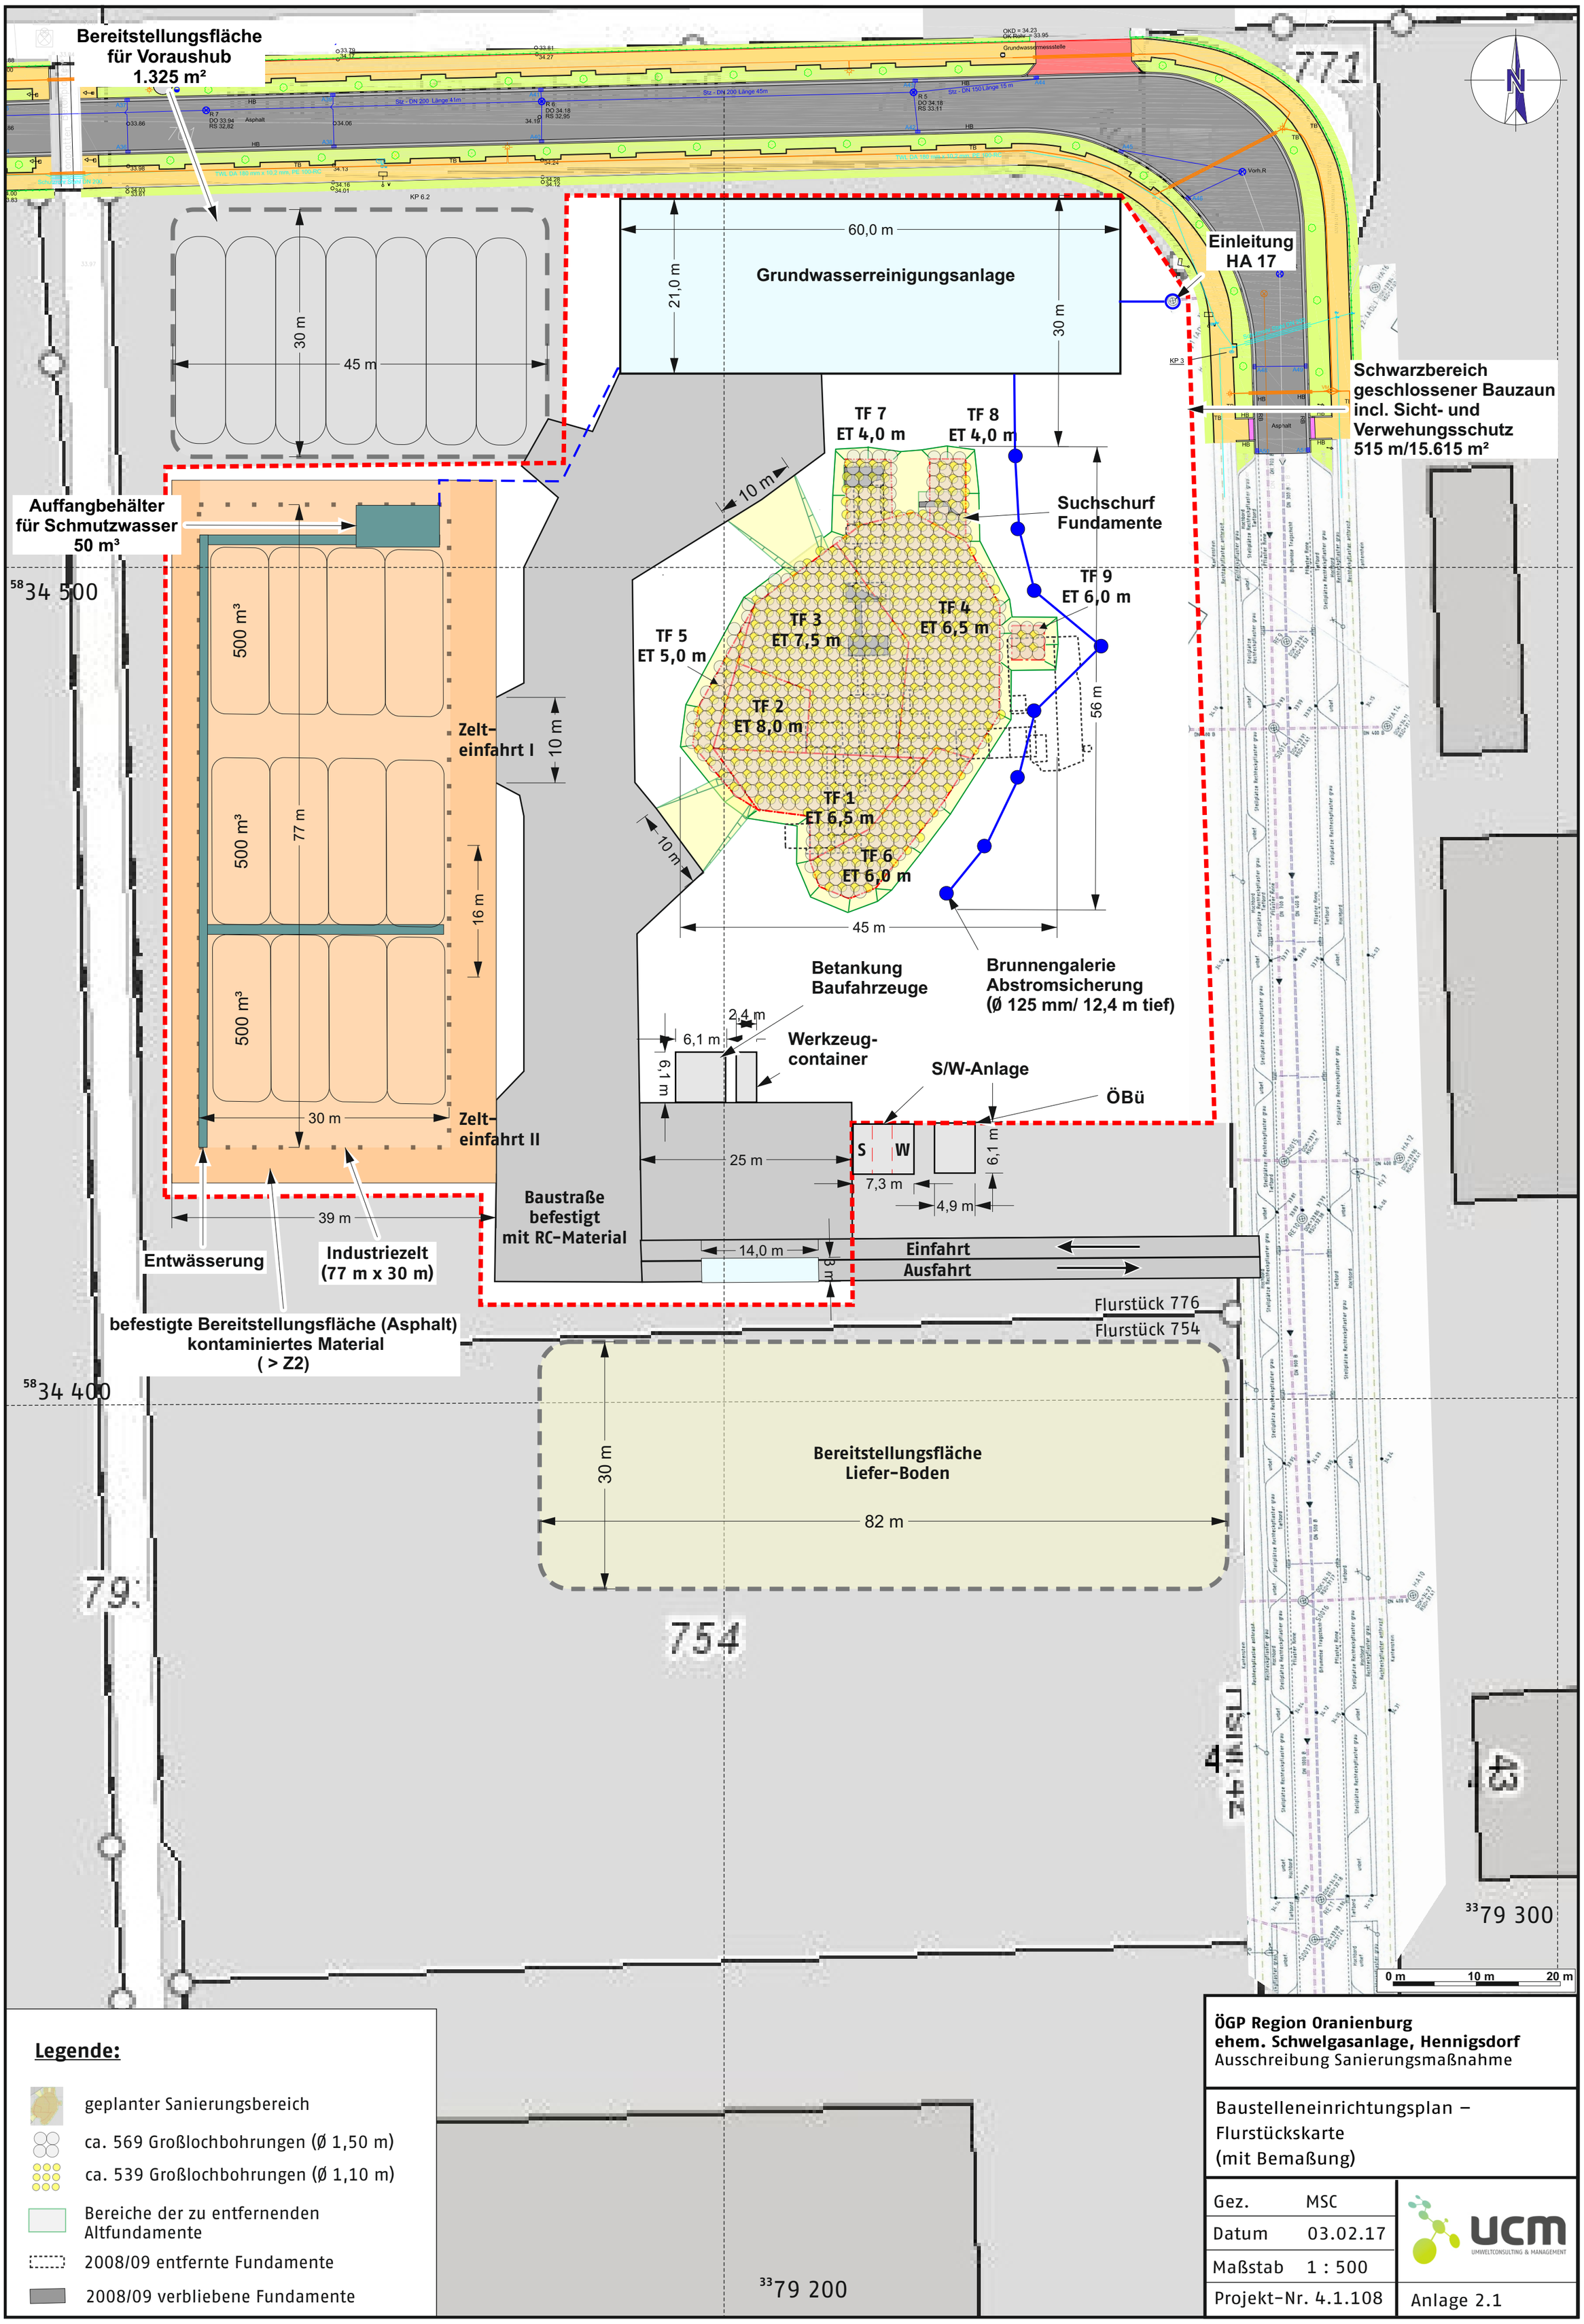


Legende:

- geplanter Sanierungsbereich
- ca. 569 Großlochbohrungen (Ø 1,50 m)
- ca. 539 Großlochbohrungen (Ø 1,10 m)
- Bereiche der zu entfernenden Altfundamente
- 2008/09 entfernte Fundamente
- 2008/09 verbliebene Fundamente

ÖGP Region Oranienburg
ehem. Schwelgasanlage, Hennigsdorf
Ausschreibung Sanierungsmaßnahme

Baustelleneinrichtungsplan – Flurstückskarte (mit Bemaßung)

Gez.	MSC
Datum	03.02.17
Maßstab	1 : 500
Projekt-Nr.	4.1.108

ucm UMWELTCONSULTING & MANAGEMENT

Anlage 2.1