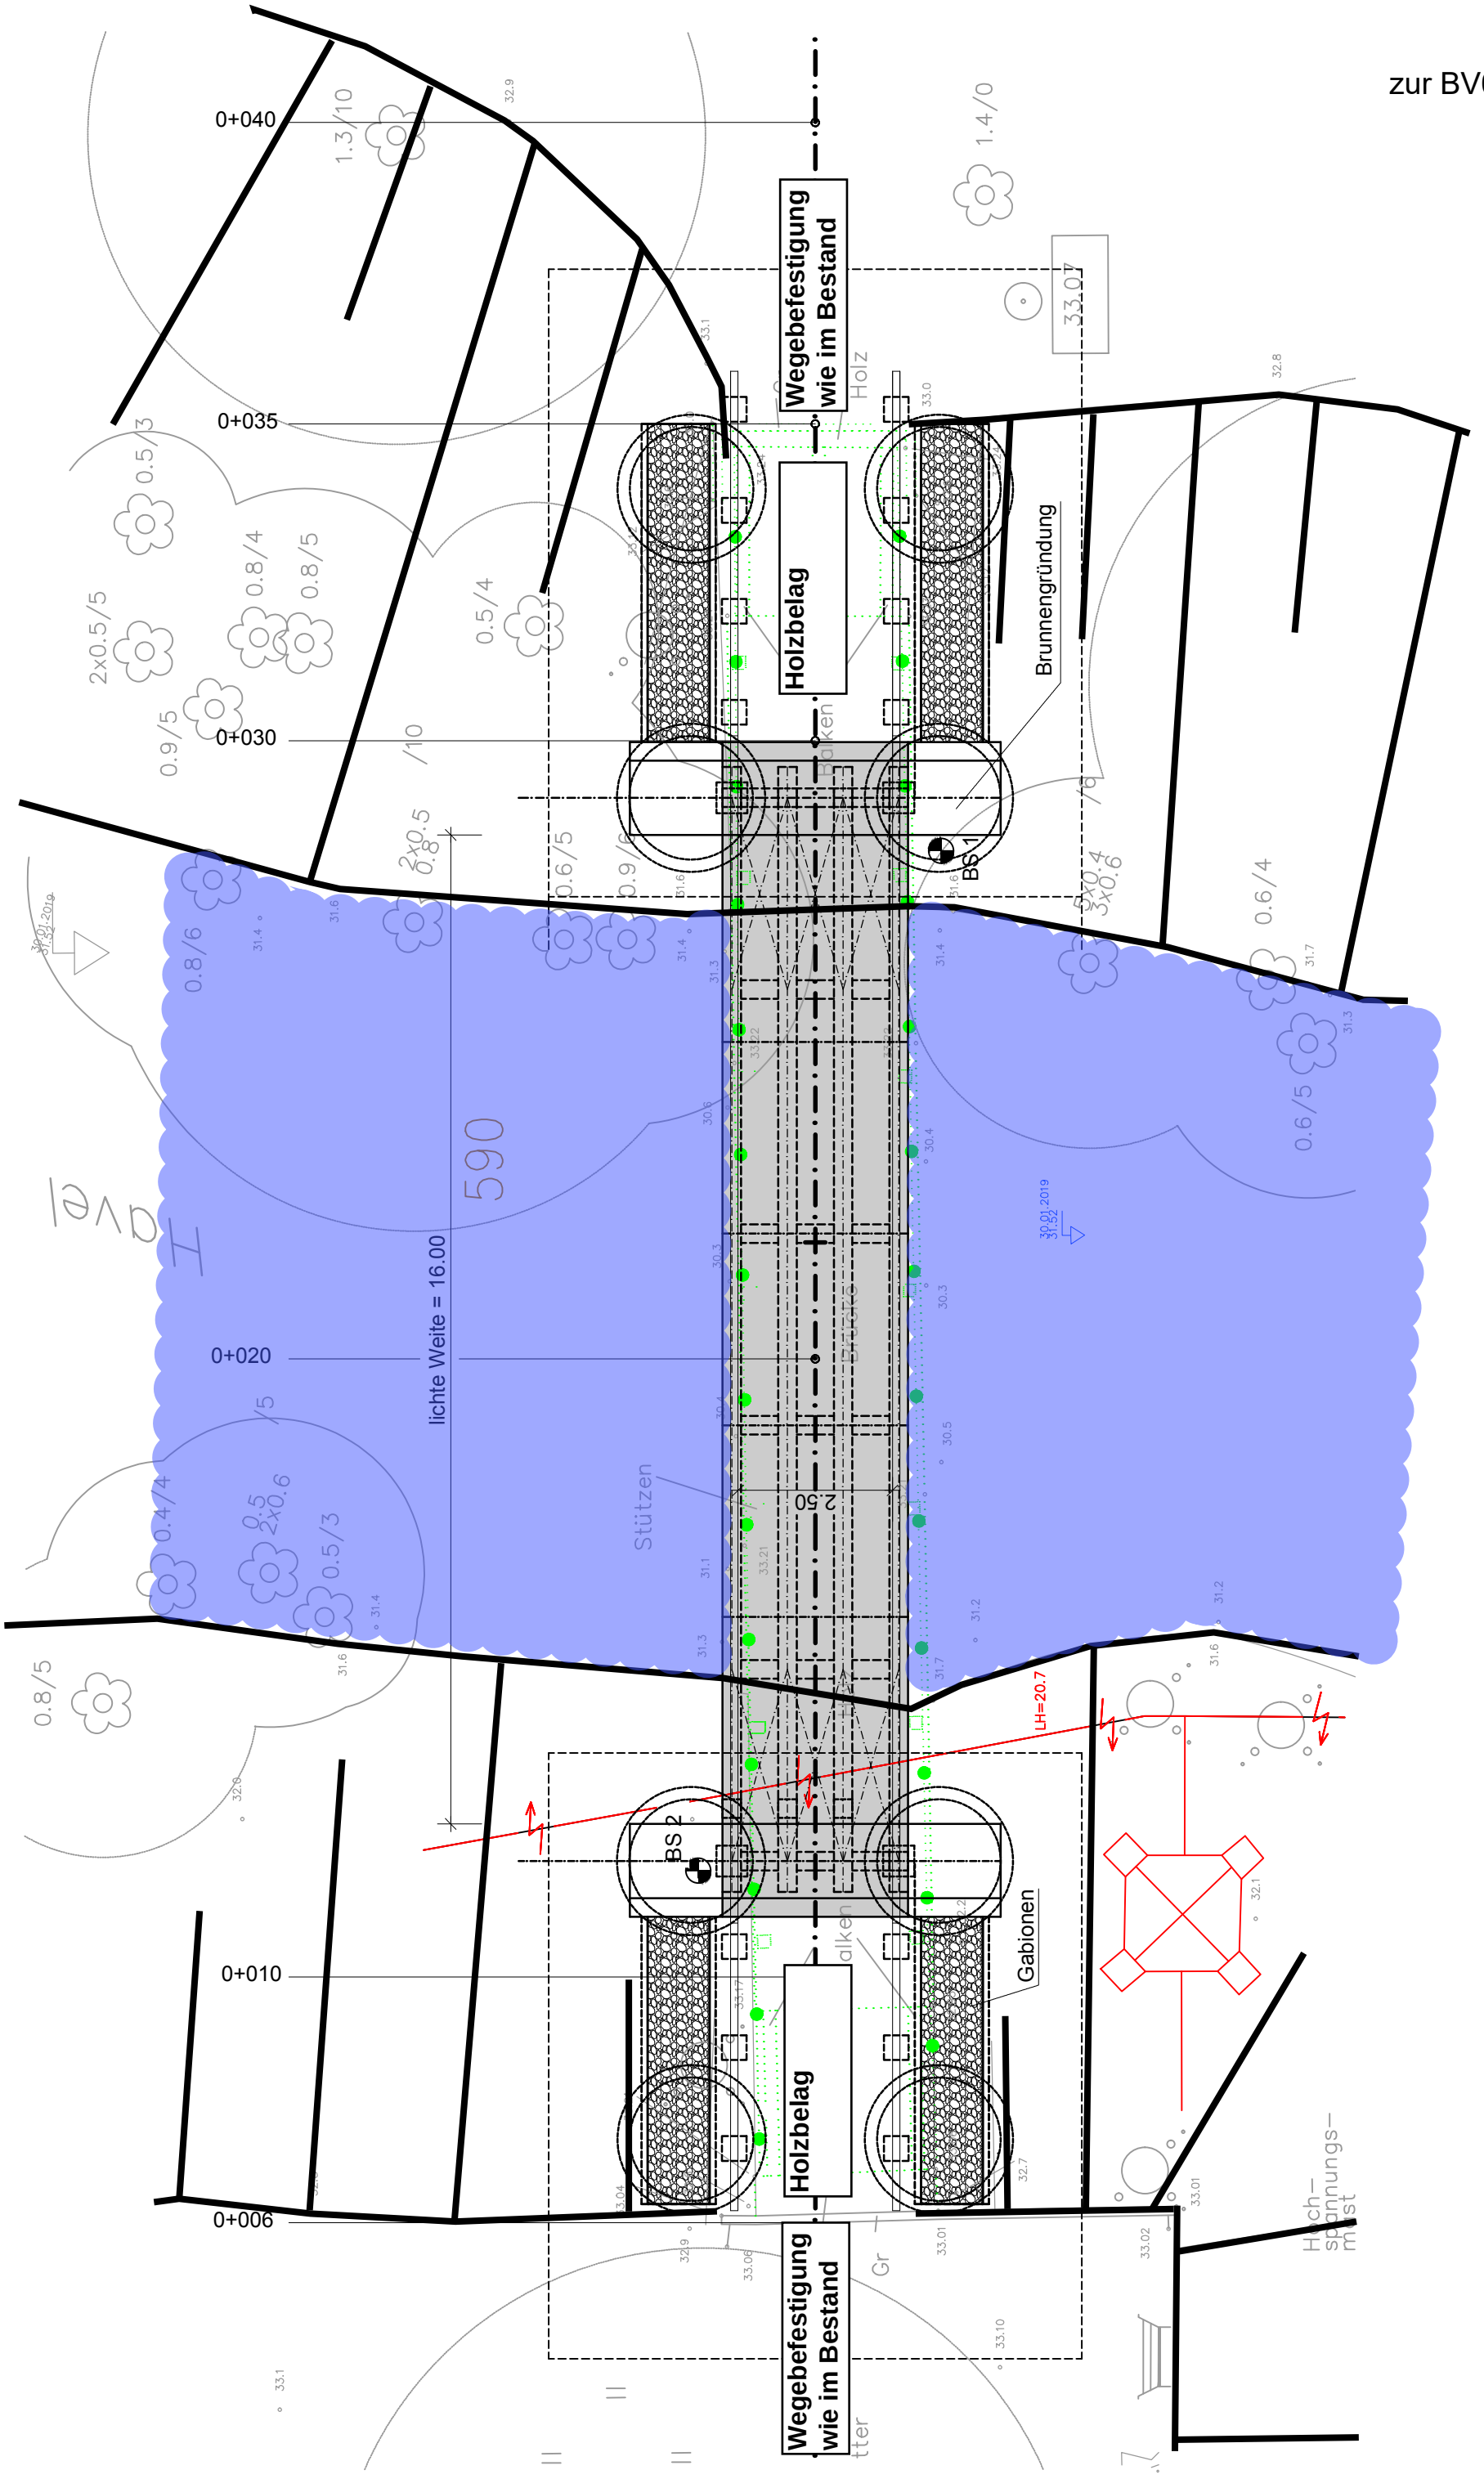Anlage 4
zur BV0093/2019