


Hennigsdorf Paul-Schreier-Platz, Regelquerschnitt 3, Station 0+119.35

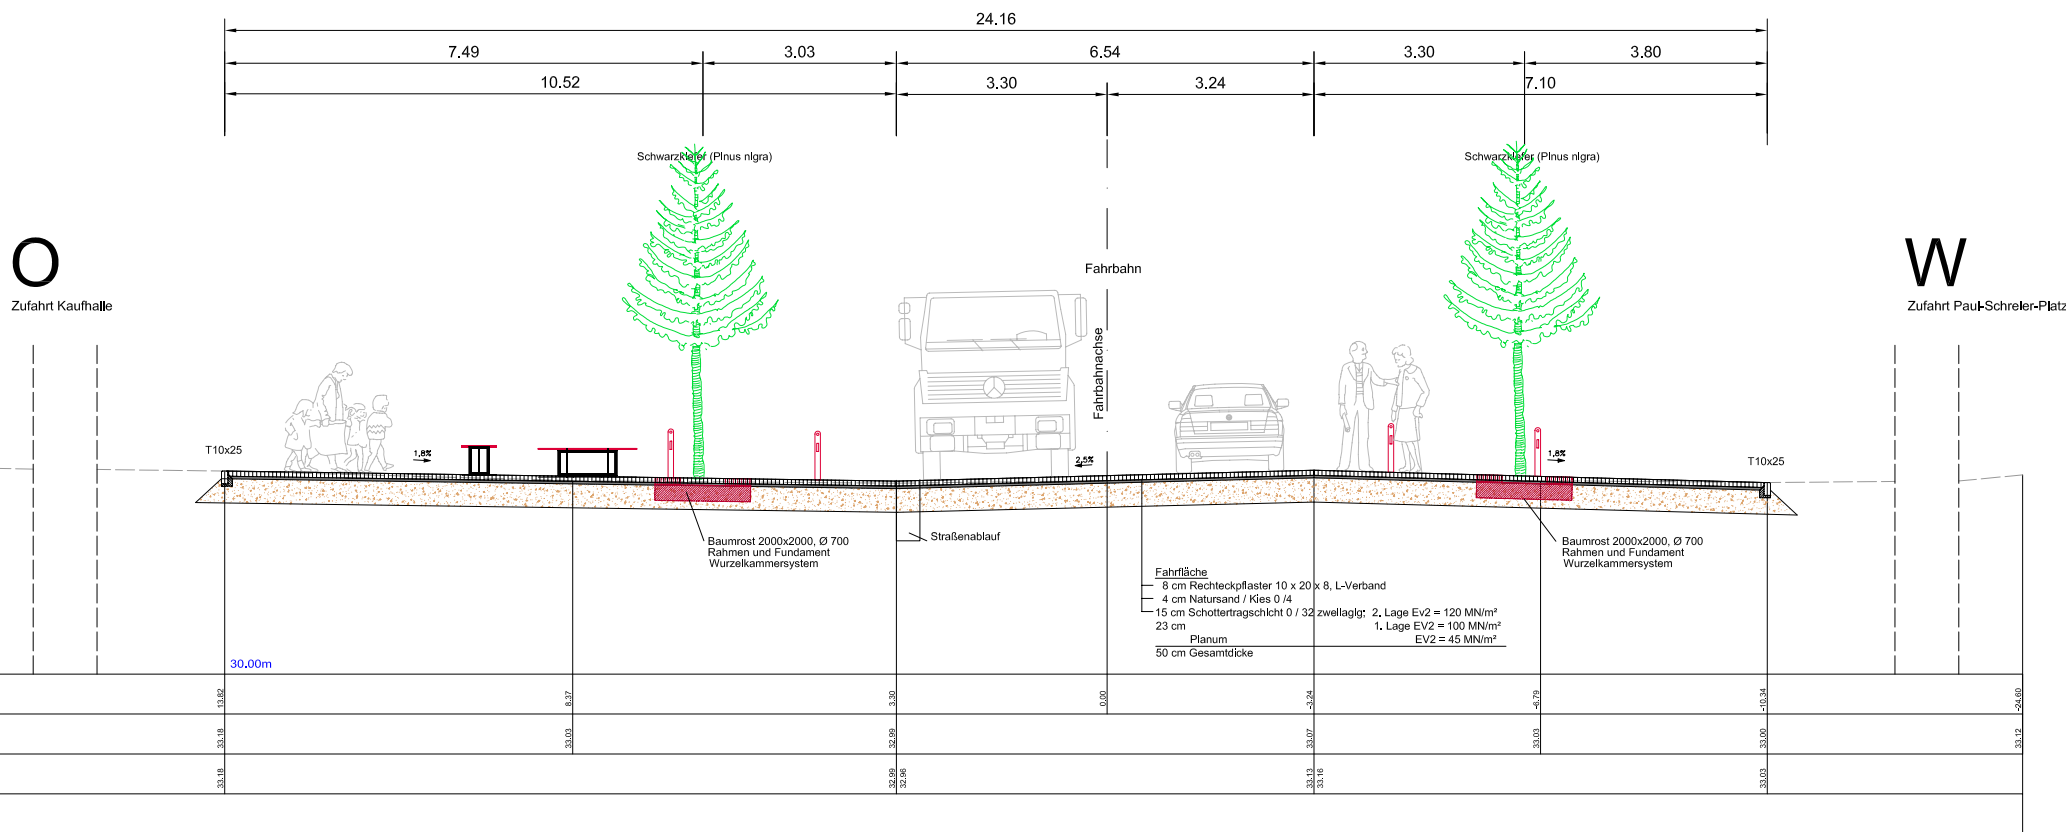

Legende:  
 - - - - - GOK  
 ———— OK NEU

Platzfläche  
 8 cm Rechteckpflaster 10 x 20 x 8, Läuferverband  
 4 cm Natursand / Kies 0/4  
 38 cm Schotter- oder RC-Tragschicht 0/32, DIN 18315, EV2 = 80 MN/m<sup>2</sup>  
 Planum  
 EV2 = 45 MN/m<sup>2</sup>  
 50 cm Gesamtdicke

HORIZONT	30,00m									

Technisches Büro für Wasserwirtschaft  
und Landeskultur GmbH

Geethstraße 1  
16259 Bad Freienwalde  
Tel.-Nr.: (03344) 41650  
Fax-Nr.: (03344) 416544  
email: tswd.ingenieur@on-line.de

Projekt:	Zustand:	Zerker:	Datum:
Straßenbau Hennigsdorf	beschriftet: Dr.		02/2011
	gezeichnet: Dr.		02/2011
	geprüft:		
Objekt:	3. Änderung		
	2. Änderung		
	1. Änderung		
Darstellung:	Phase: EP	Maßstab: 1:50/50	Blatt-Nr.: 5